


取付照明器具凡例

(A)	FL40Wx2	吊下げ
(B)	FL40Wx2	吊下げ専用
(C)	FL40Wx2	V型専用
(D)	FL40Wx2	V型吊下げ
(E)	FL40Wx2	吊下げ専用ルーバー
(F)	FL40Wx2	窓下面開放
(G)	FL40Wx1	吊下げ黒板灯
(H)	FL40Wx1	V型専用 (防水)
(I)	FL20Wx1	V型専用
(J)	FL20Wx1	V型専用 (防水)
(K)	FL20Wx1	ウォールライト
(L)	FL20Wx1	ウォールライト (防水)
(M)	FL40Wx2	吊下げ専用 (コンファート)
(N)	LED調音x2	吊下げ

注) 照明器具 (N) の LED ランプは、撤去後学校に返却。  
 注記: X印の照明器具・配線器具は、撤去処分。  
 △印の照明器具は、一時撤去。  
 ☆印の記号・プルボックス・配線は、差込。

1階平面図 S1:150

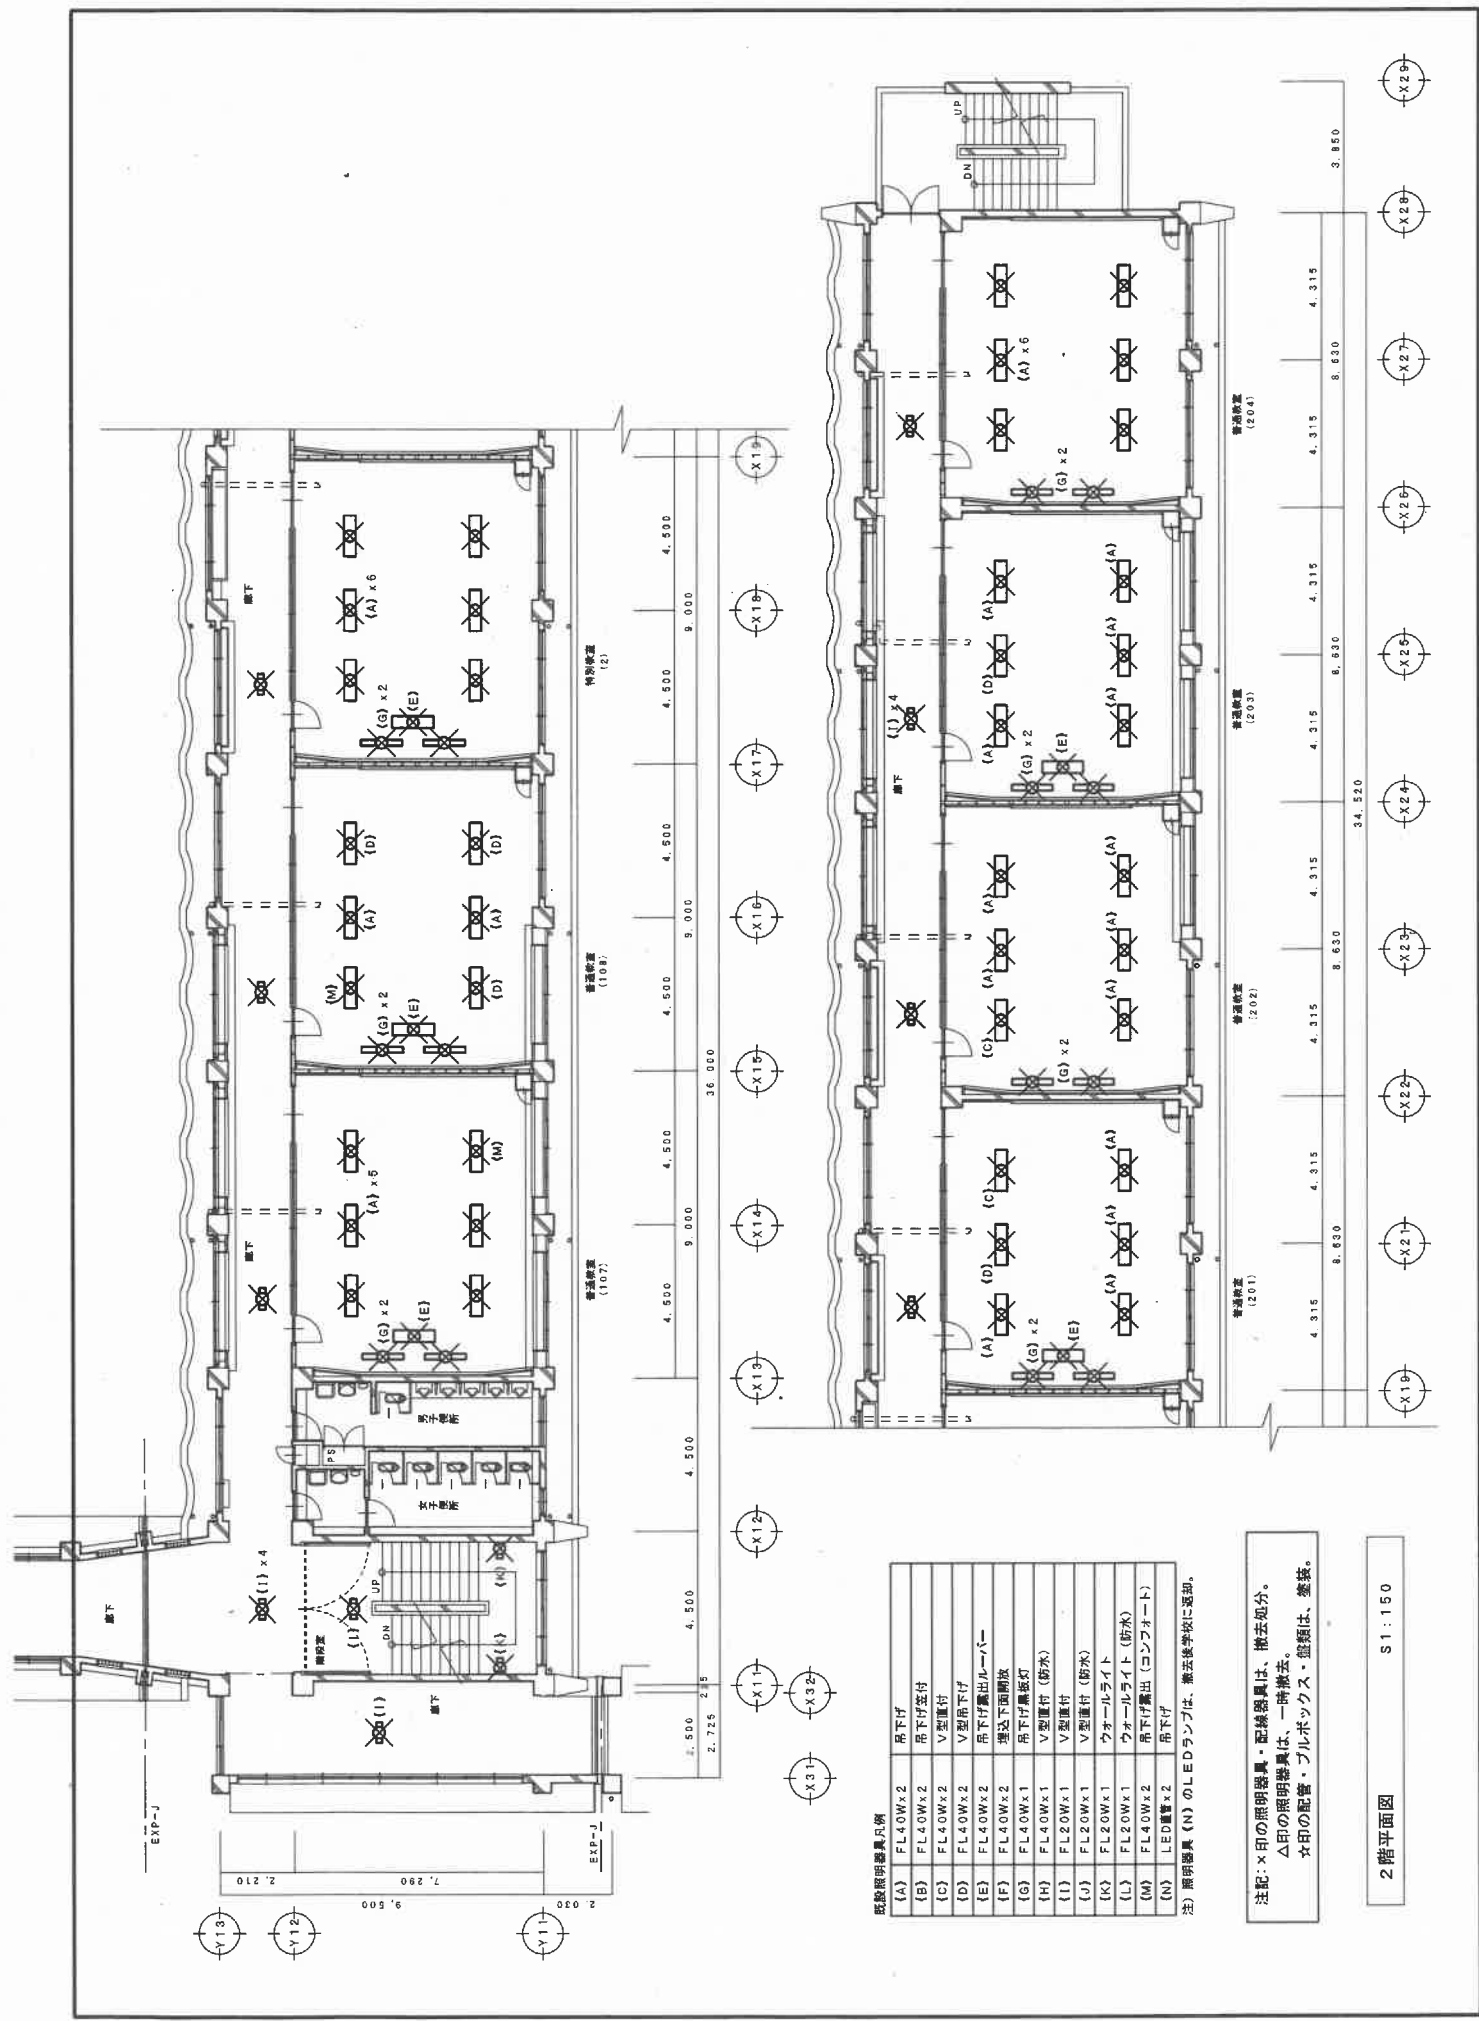

既設照明器具凡例



(A)	FL40W×2	吊下げ
(B)	FL40W×2	吊下げ窓付
(C)	FL40W×2	V型直付
(D)	FL40W×2	V型吊下げ
(E)	FL40W×2	吊下げ露出ルーバー
(F)	FL40W×2	埋込下面開放
(G)	FL40W×1	吊下げ露出付
(H)	FL40W×1	V型直付 (防水)
(I)	FL20W×1	V型直付
(J)	FL20W×1	V型直付 (防水)
(K)	FL20W×1	ウォールライト
(L)	FL20W×1	ウォールライト (防水)
(M)	FL40W×2	吊下げ露出 (コンフォート)
(N)	LED直管×2	吊下げ

注) 照明器具 (N) のLEDランプは、兼光線学校に適合。

注記: ×印の照明器具・配線器具は、撤去処分。  
 △印の照明器具は、一時撤去。  
 ☆印の配管・プルボックス・盤類は、塗装。

2階平面図

S1:150

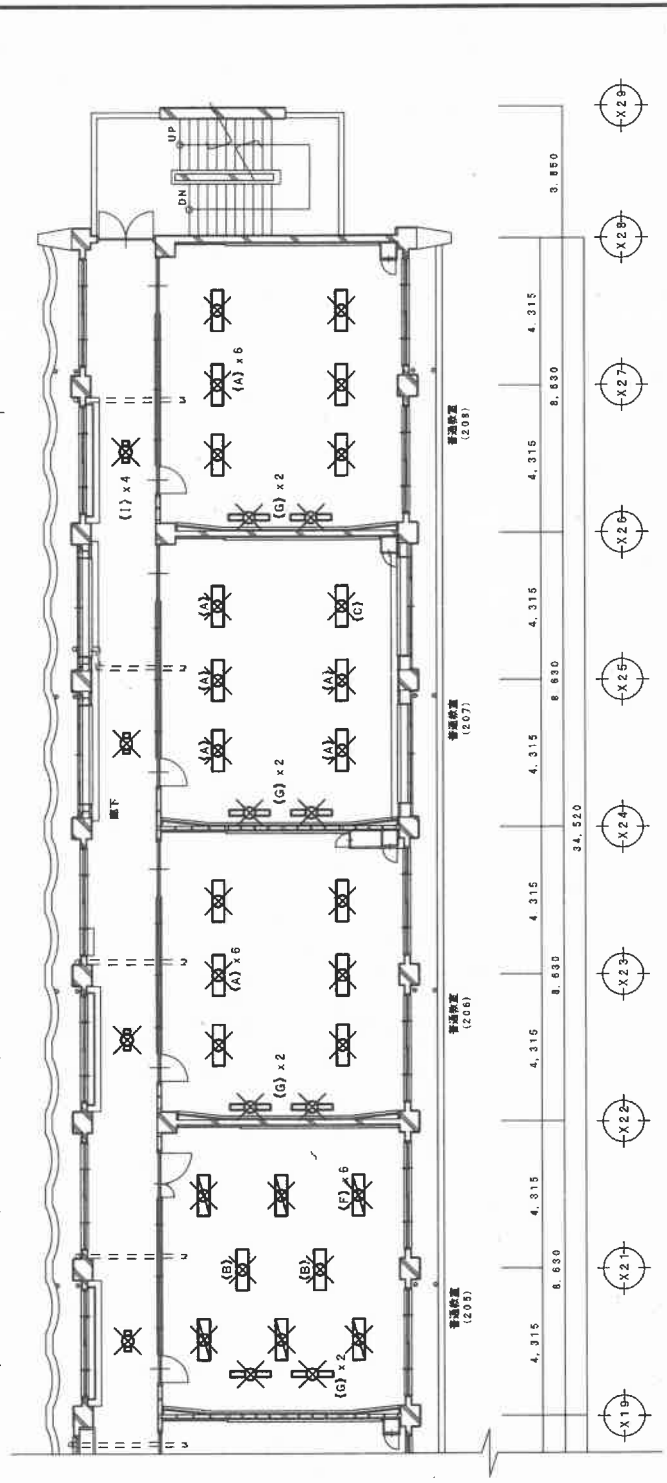
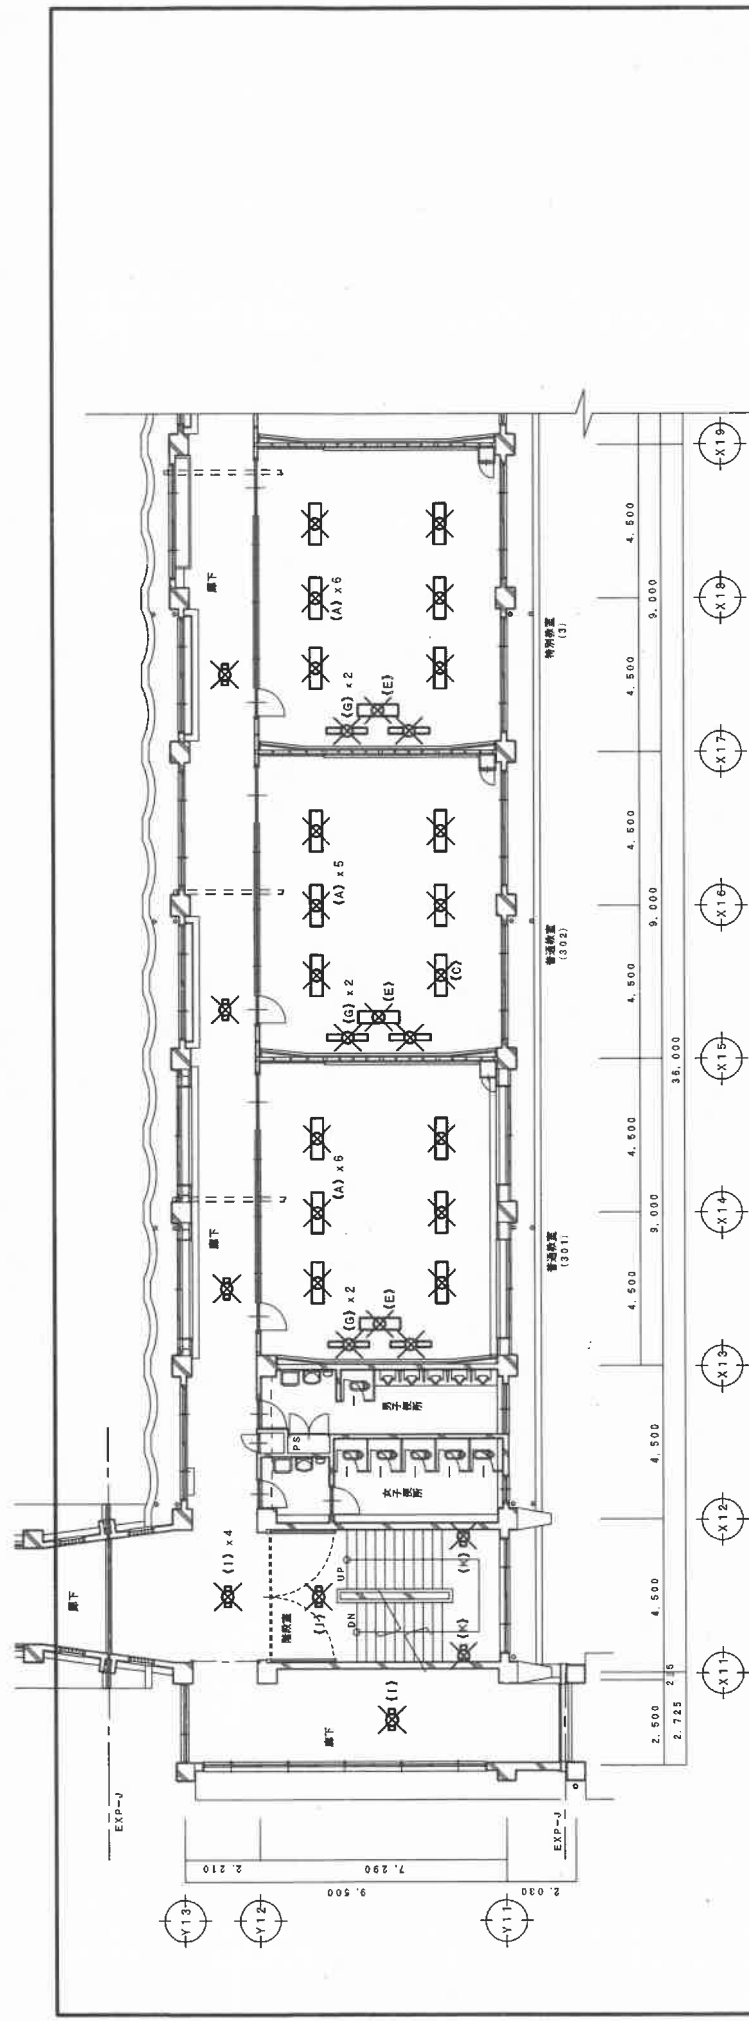


既設照明器具凡例

(A)	FL4.0W x 2	吊下げ
(B)	FL4.0W x 2	吊下げ窓付
(C)	FL4.0W x 2	V型窓付
(D)	FL4.0W x 2	V型吊下げ
(E)	FL4.0W x 2	吊下げ露出ルーバー
(F)	FL4.0W x 2	埋込下面開放
(G)	FL4.0W x 1	吊下げ黒磁灯
(H)	FL4.0W x 1	V型窓付 (防水)
(I)	FL2.0W x 1	V型窓付
(J)	FL2.0W x 1	V型窓付 (防水)
(K)	FL2.0W x 1	ウオールライト
(L)	FL2.0W x 1	ウオールライト (防水)
(M)	FL4.0W x 2	吊下げ露出 (コンフォート)
(N)	LED型 x 2	吊下げ

注) 照明器具 (N) のLEDランプは、撤去後学校に返却。  
 注記: \*印の照明器具・配線器具は、撤去処分。  
 △印の照明器具は、一時撤去。  
 ☆印の配管・プルボックス・器具類は、巻送。

3階平面図 S1:150

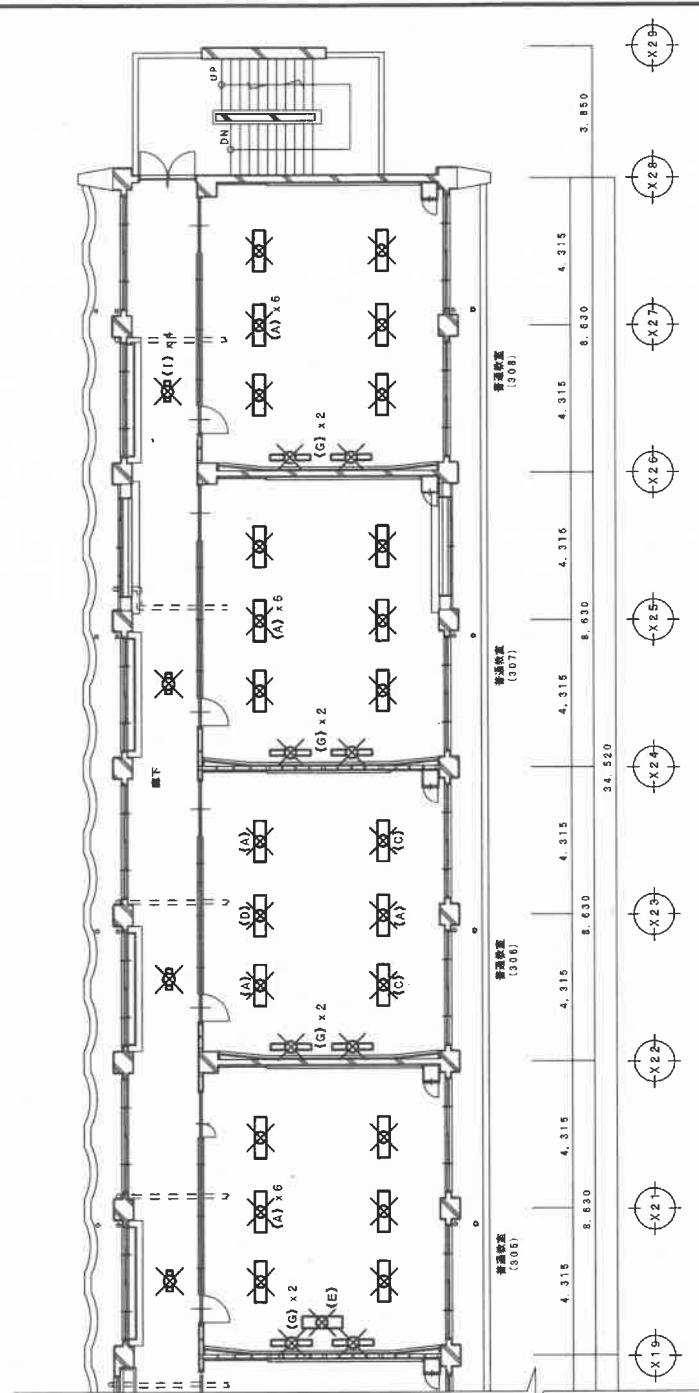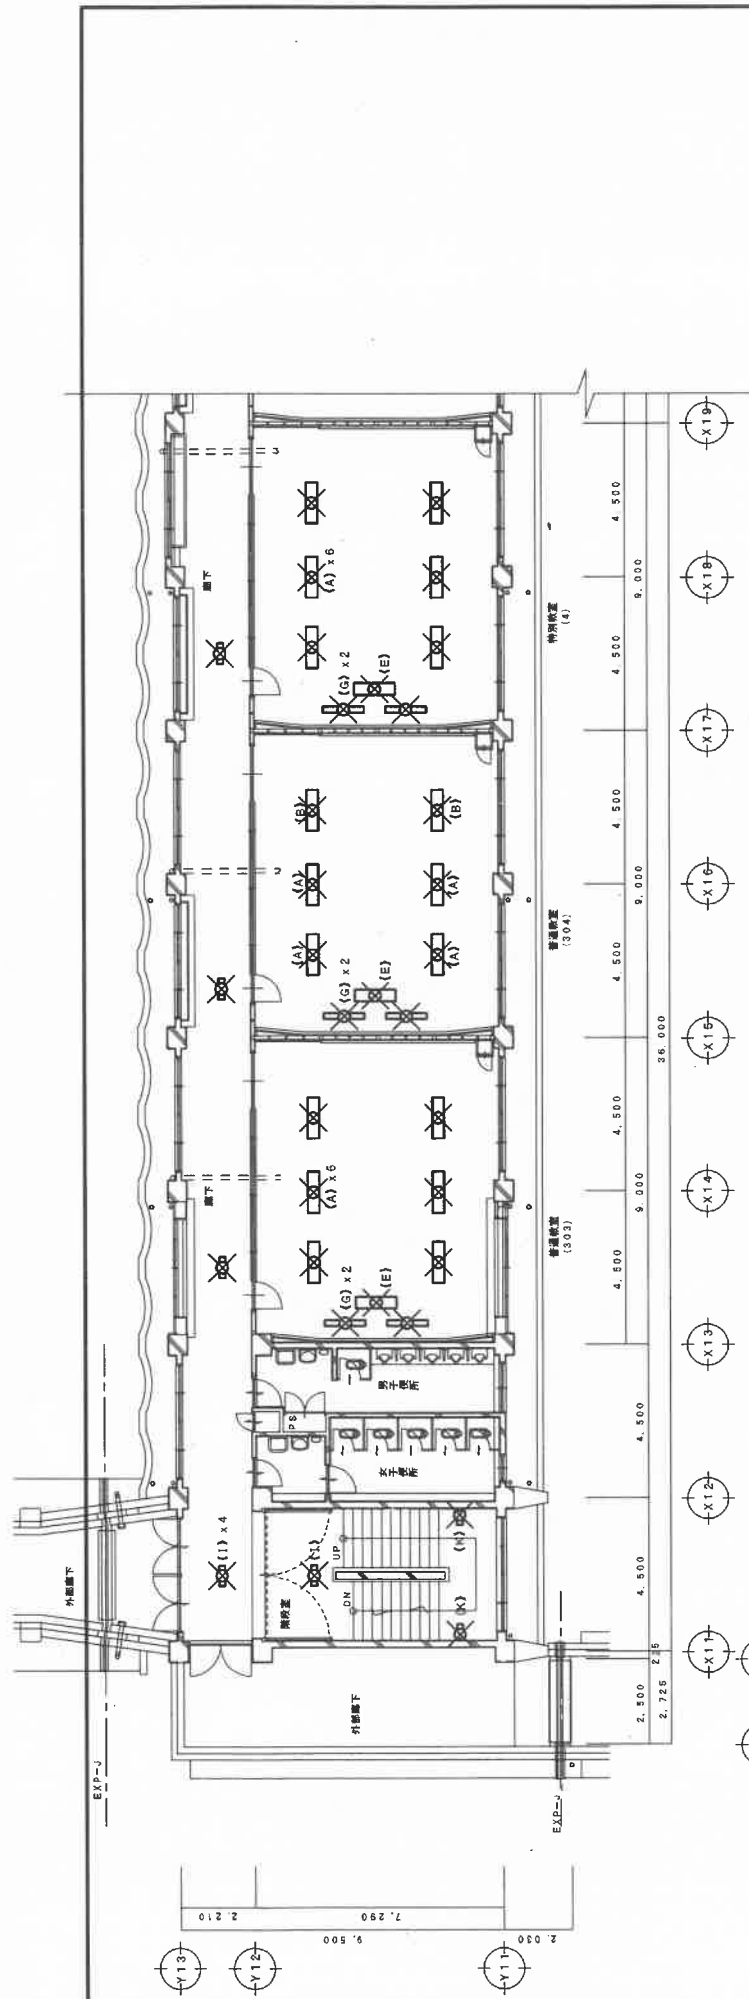


既設照明器具凡例

(A)	FL40Wx2	吊下げ
(B)	FL40Wx2	吊下げ並付
(C)	FL40Wx2	V型吊付
(D)	FL40Wx2	V型吊下げ
(E)	FL40Wx2	吊下げ露出ルーバー
(F)	FL40Wx2	吊下げ面照付
(G)	FL40Wx1	V型吊付 (防水)
(H)	FL40Wx1	V型吊付
(I)	FL20Wx1	V型吊付 (防水)
(J)	FL20Wx1	V型吊付
(K)	FL20Wx1	ウオールライト
(L)	FL20Wx1	ウオールライト (防水)
(M)	FL40Wx2	吊下げ露出 (コンパクト)
(N)	LED直管x2	吊下げ

注) 照明器具【N】のLEDランプは、撤去後半室内に返却。


注記: X印の照明器具・配線器具は、撤去処分。  
 △印の照明器具は、一時撤去。  
 ☆印の配管・ブルボックス・盤類は、塗装。

4階平面図 S1:150

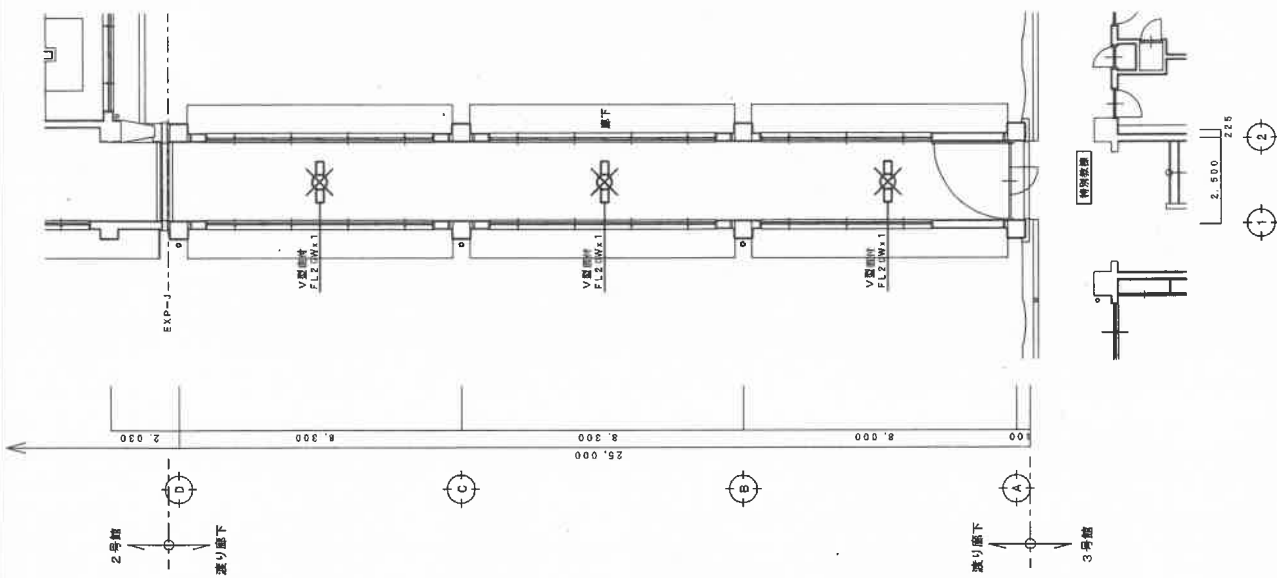


2階減り廊下平面図 S1:150

注記: ×印の照明器具は、撤去処分。

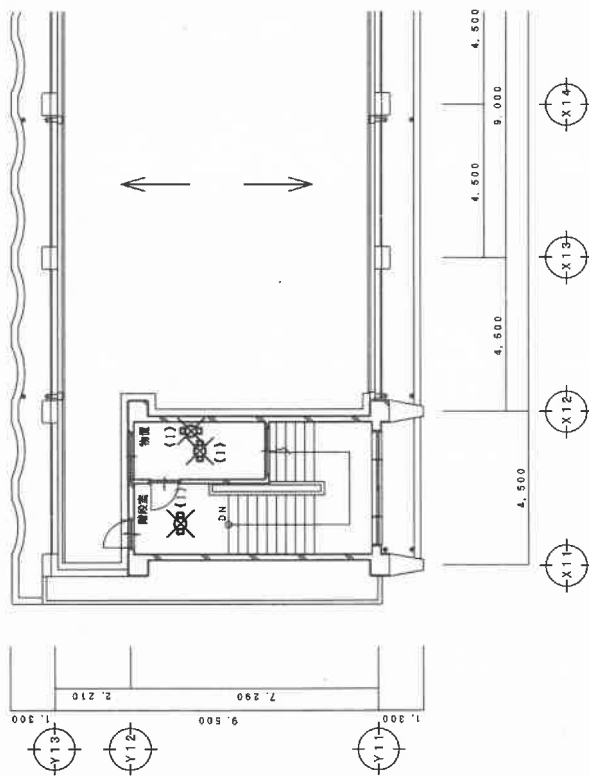

R階部分平面図 S1:150

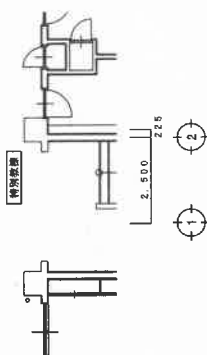

特別窓部