


※ 各教室中央部設置出射照明器具取付凡例




凡例

□	カバープレート (丸型) 樹脂製
○	接続用ボックス (四角中流カバー付)
—	EEP1, 6-2C, 天付口付シ
△	天井取付口 (450 x 450)


1階平面図 S1:150

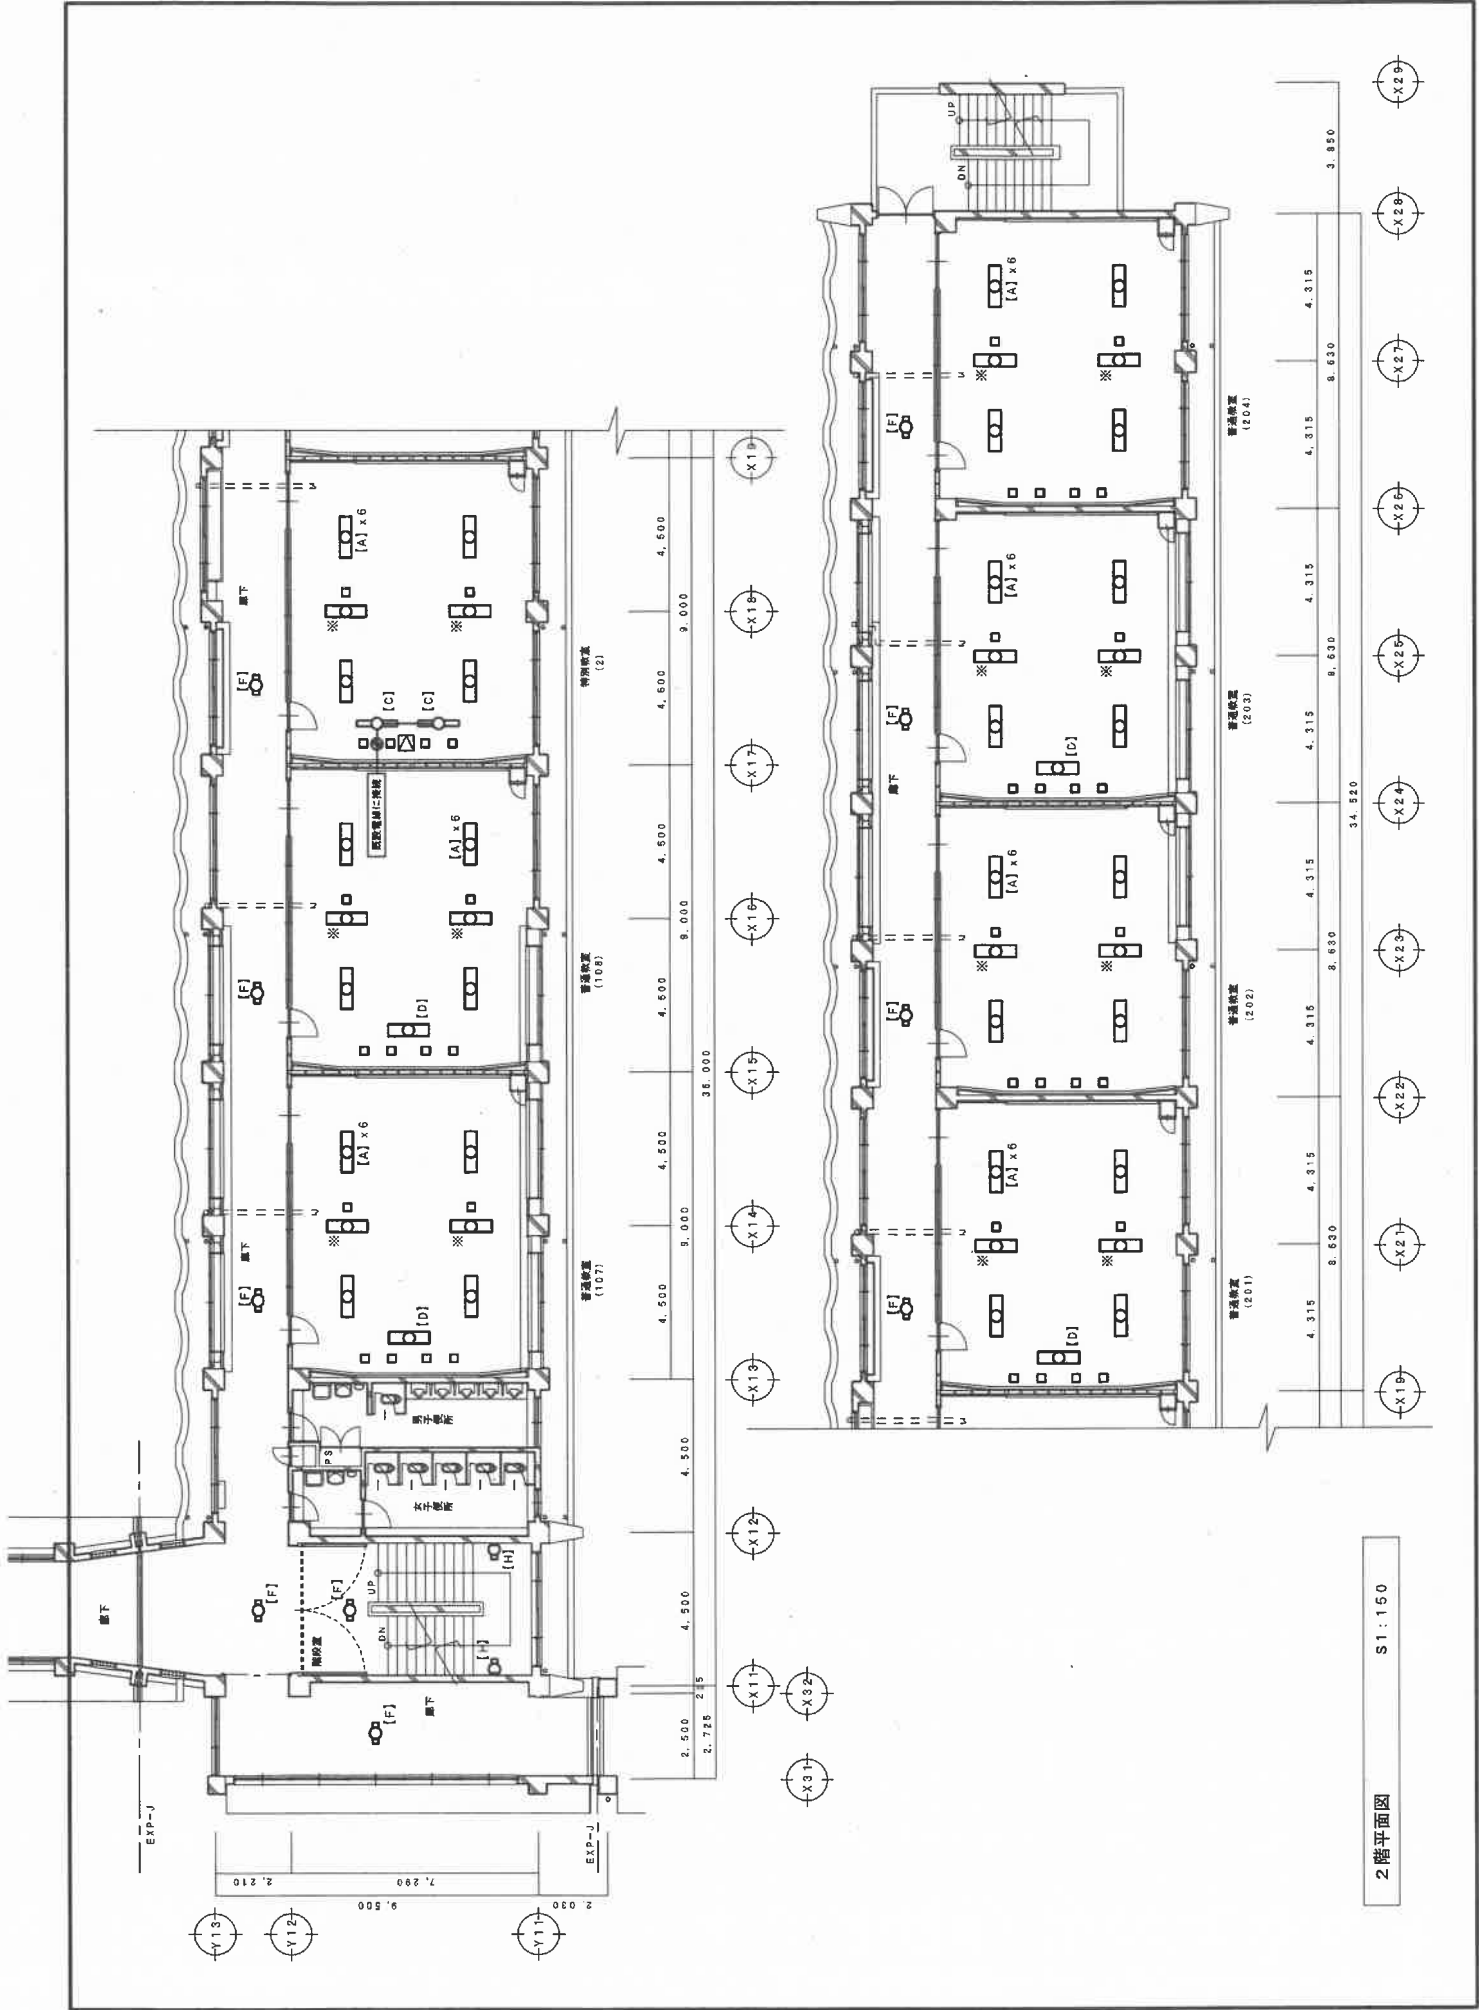



2階平面図 S1:150

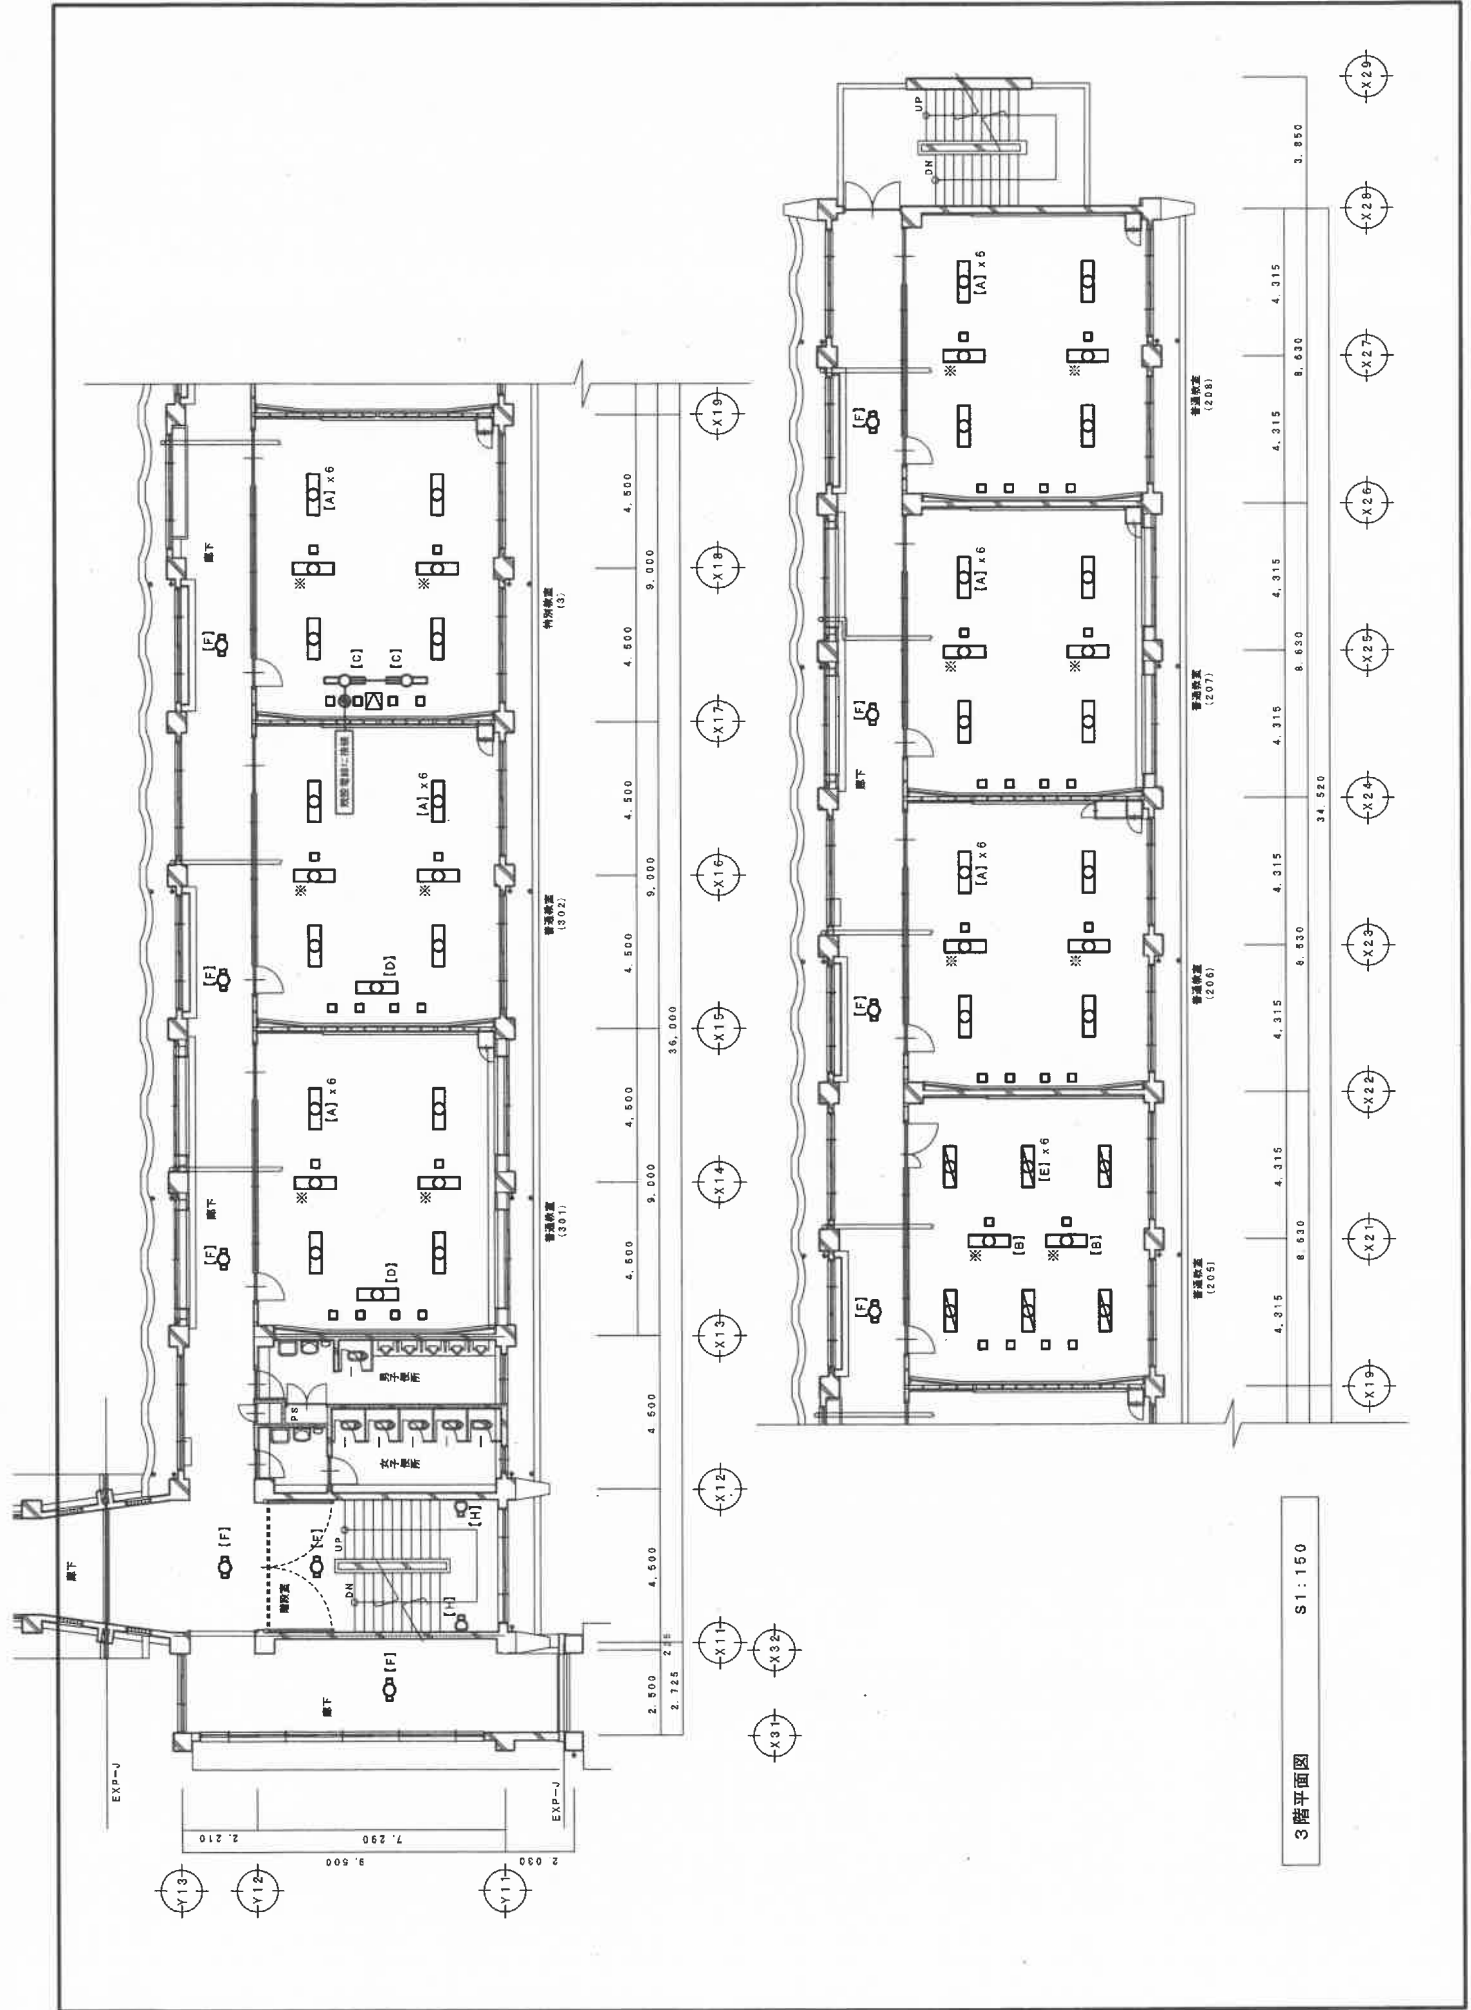


3階平面図 S1:150

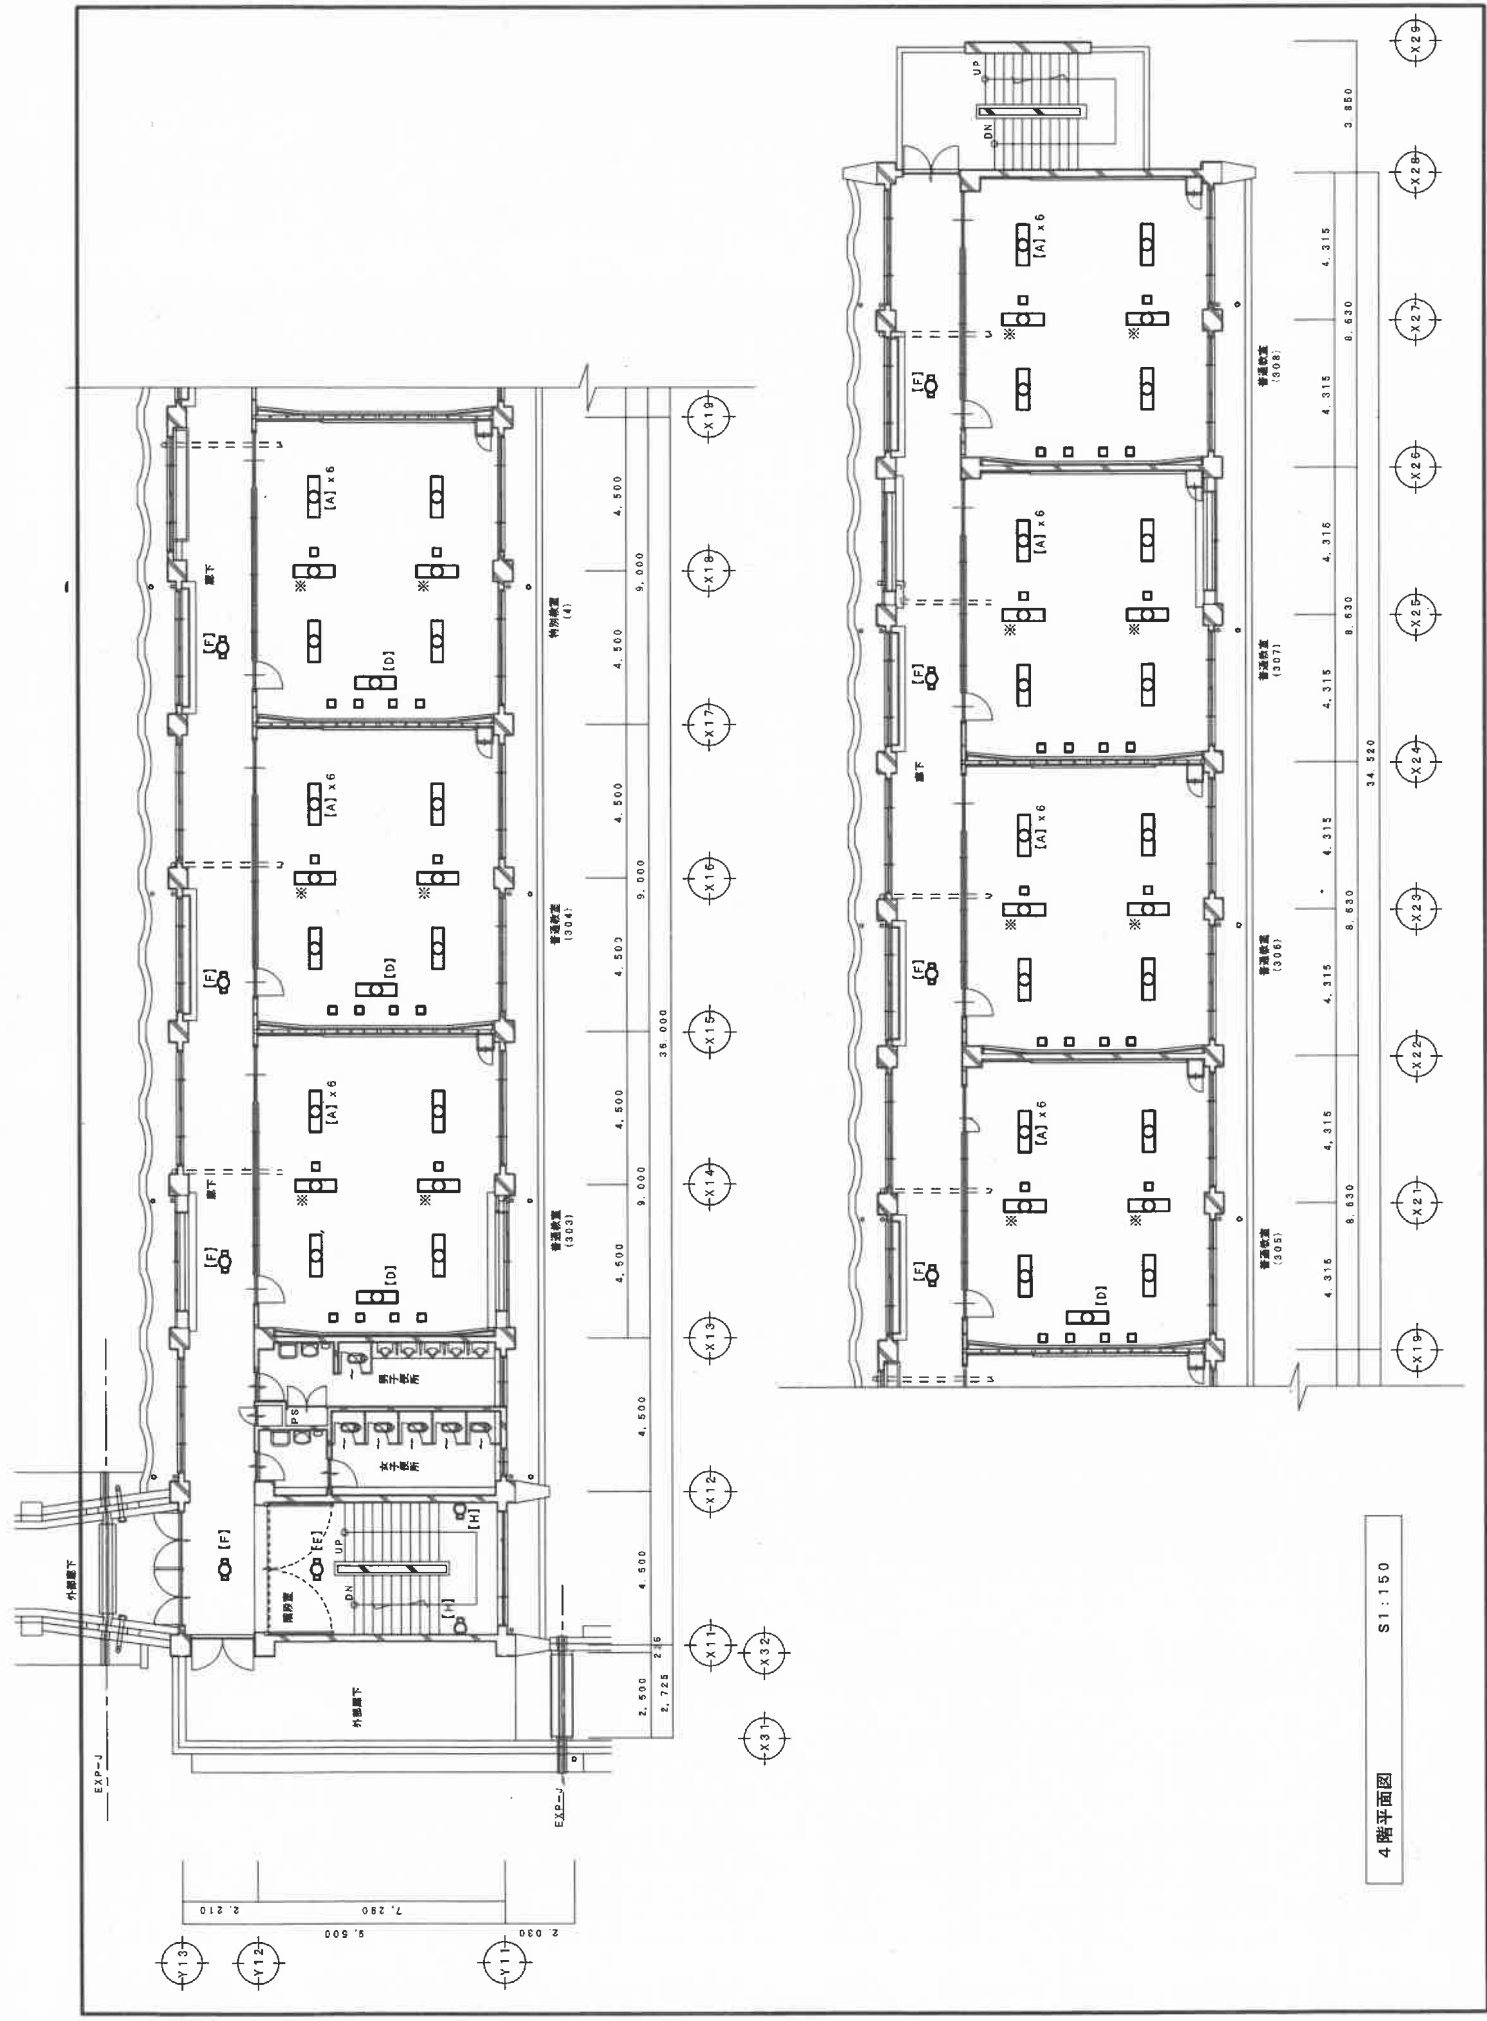

4階平面図 S1.150

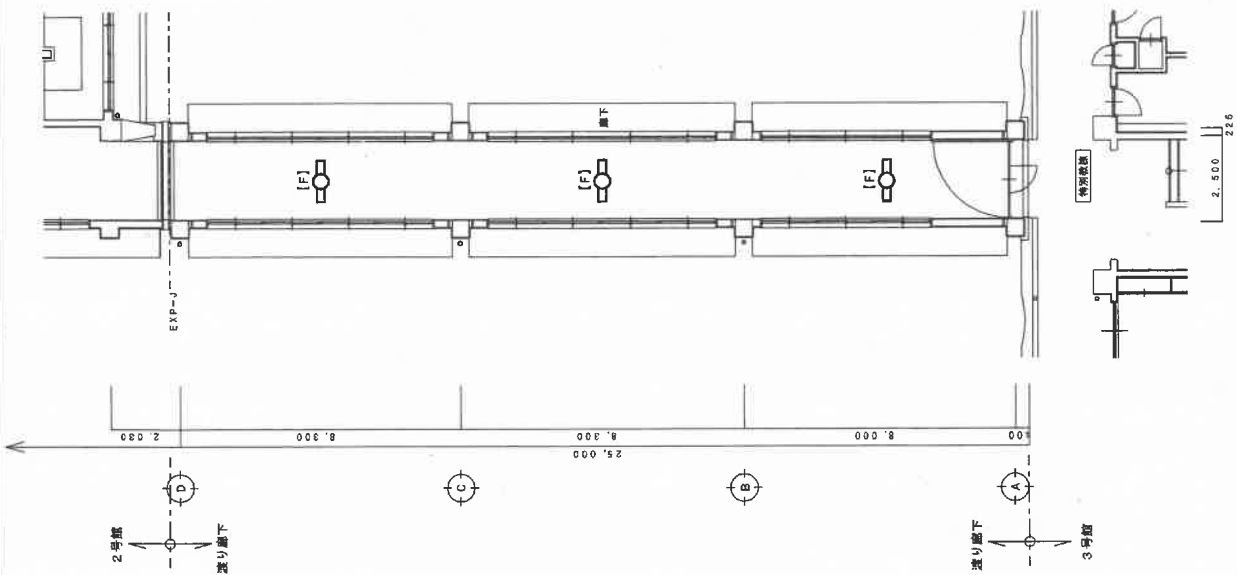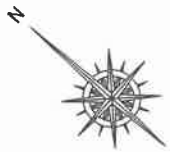

2階渡り廊下平面図 S1:150

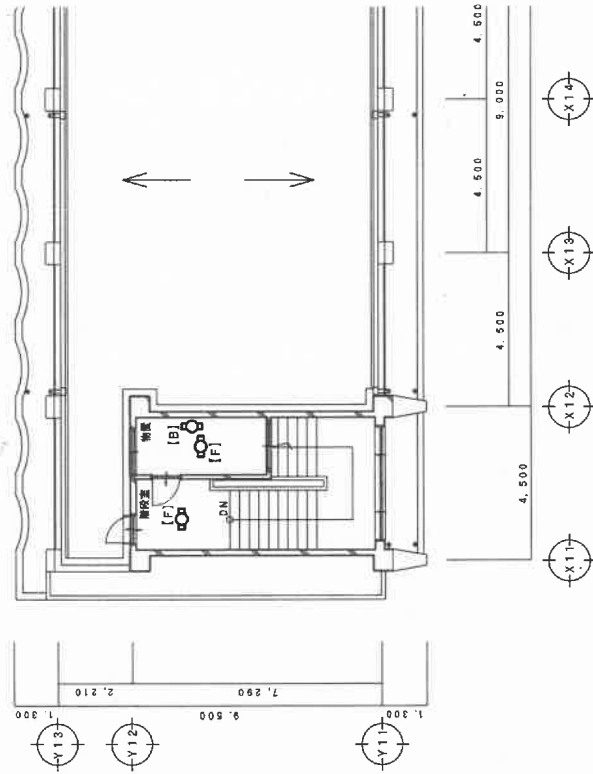

R階部分平面図 S1:150

注記：×印の照明器具・配線器具は、撤去処分。  
 △印の機器・器具は、一時撤去。  
 ☆印の配管・ブルボックス・器具は、差替。