


需要設備見取図

保 契約NO.	A N 6 2 0 0 0 0 6 6
事業場名	愛媛県立 今治西高等学校
所在地	愛媛県今治市 中日吉町3丁目5番47号
作成年月日	平成24年 4月 1日

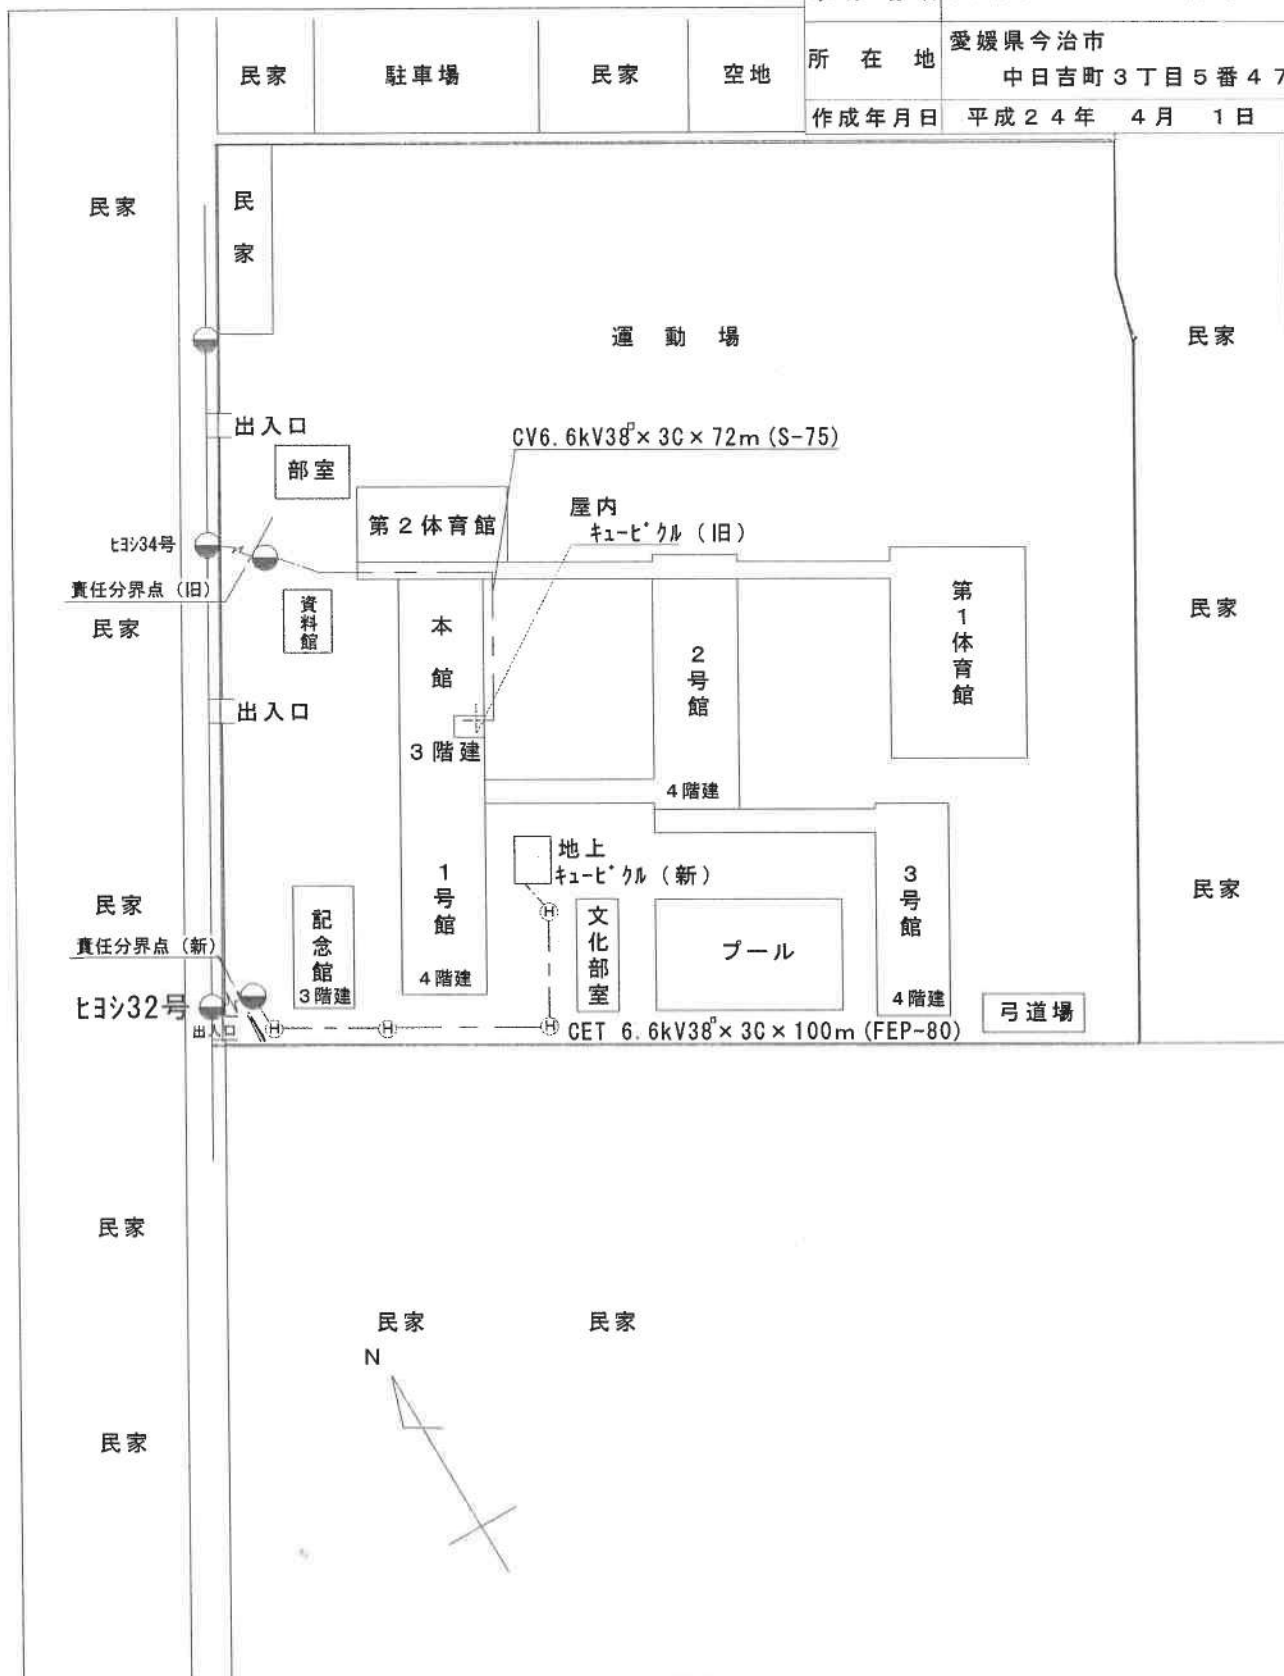

責任分界点(旧)
四国電力(株) ヒヨシ 線 34 号 柱より引き込んだ 構内柱
に施設した DG付PAS の 電源側 の接続点とする。

責任分界点(新)
四国電力(株) ヒヨシ 線 32 号 柱より引き込んだ 構内柱
に施設した DG付PAS の 電源側 の接続点とする。

注 (1) 受電地点(責任分界点を明示) 受電設備の位置、建物配置、出入口、電線路等を記入すること。
(2) 使用区域は赤線で囲むこと。但し使用区域を変更するときは、変更部分を赤線、既設部分を青線で囲むこと。