


単線結線図

保契約No.	AN62000066
事業場名	愛媛県立 今治西高等学校
所在地	愛媛県今治市中日吉町3丁目5番47号
作成年月日	平成24年 4月 1日

四国電力（株）今治 変電所

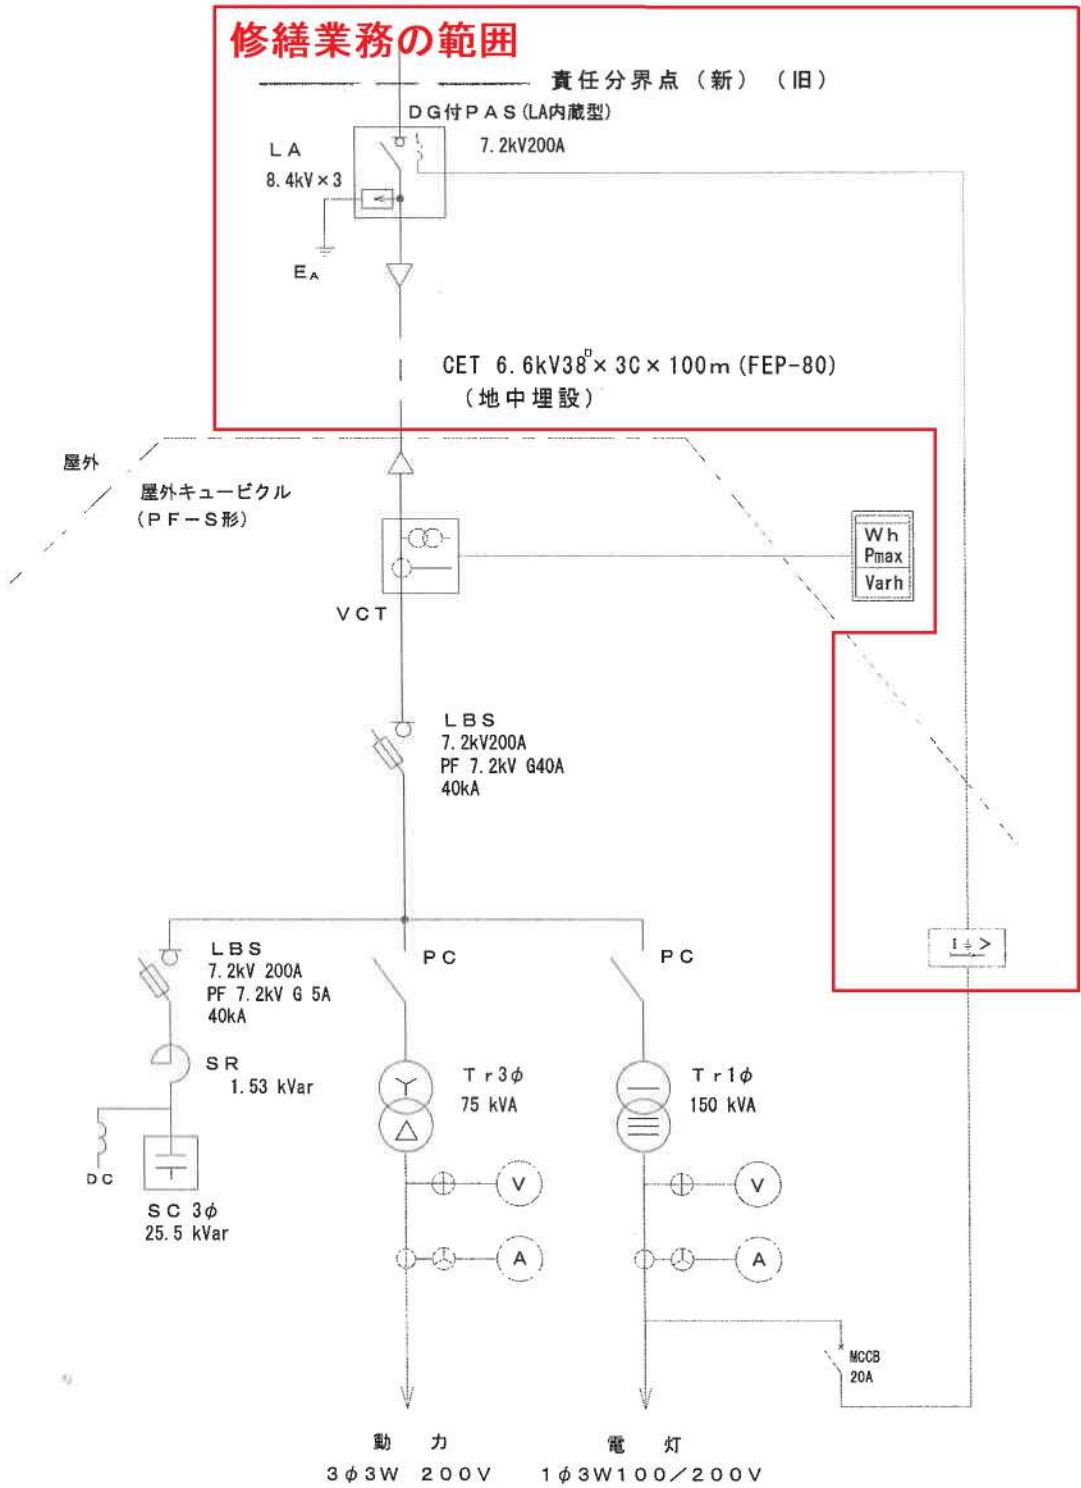

注 (1) 供給発電所を記入し、責任分界点を明示すること。

(2) キュービクル・受電設備の設置場所（屋内・屋外の区分）、形態（電気室等）、主遮断方式（PF・S形等）を記入すること。