工事名	愛媛県立今治西高等学校 記念館 新築工事		No 10
図面名	矩計図・3	S=1:40	作成
			決定
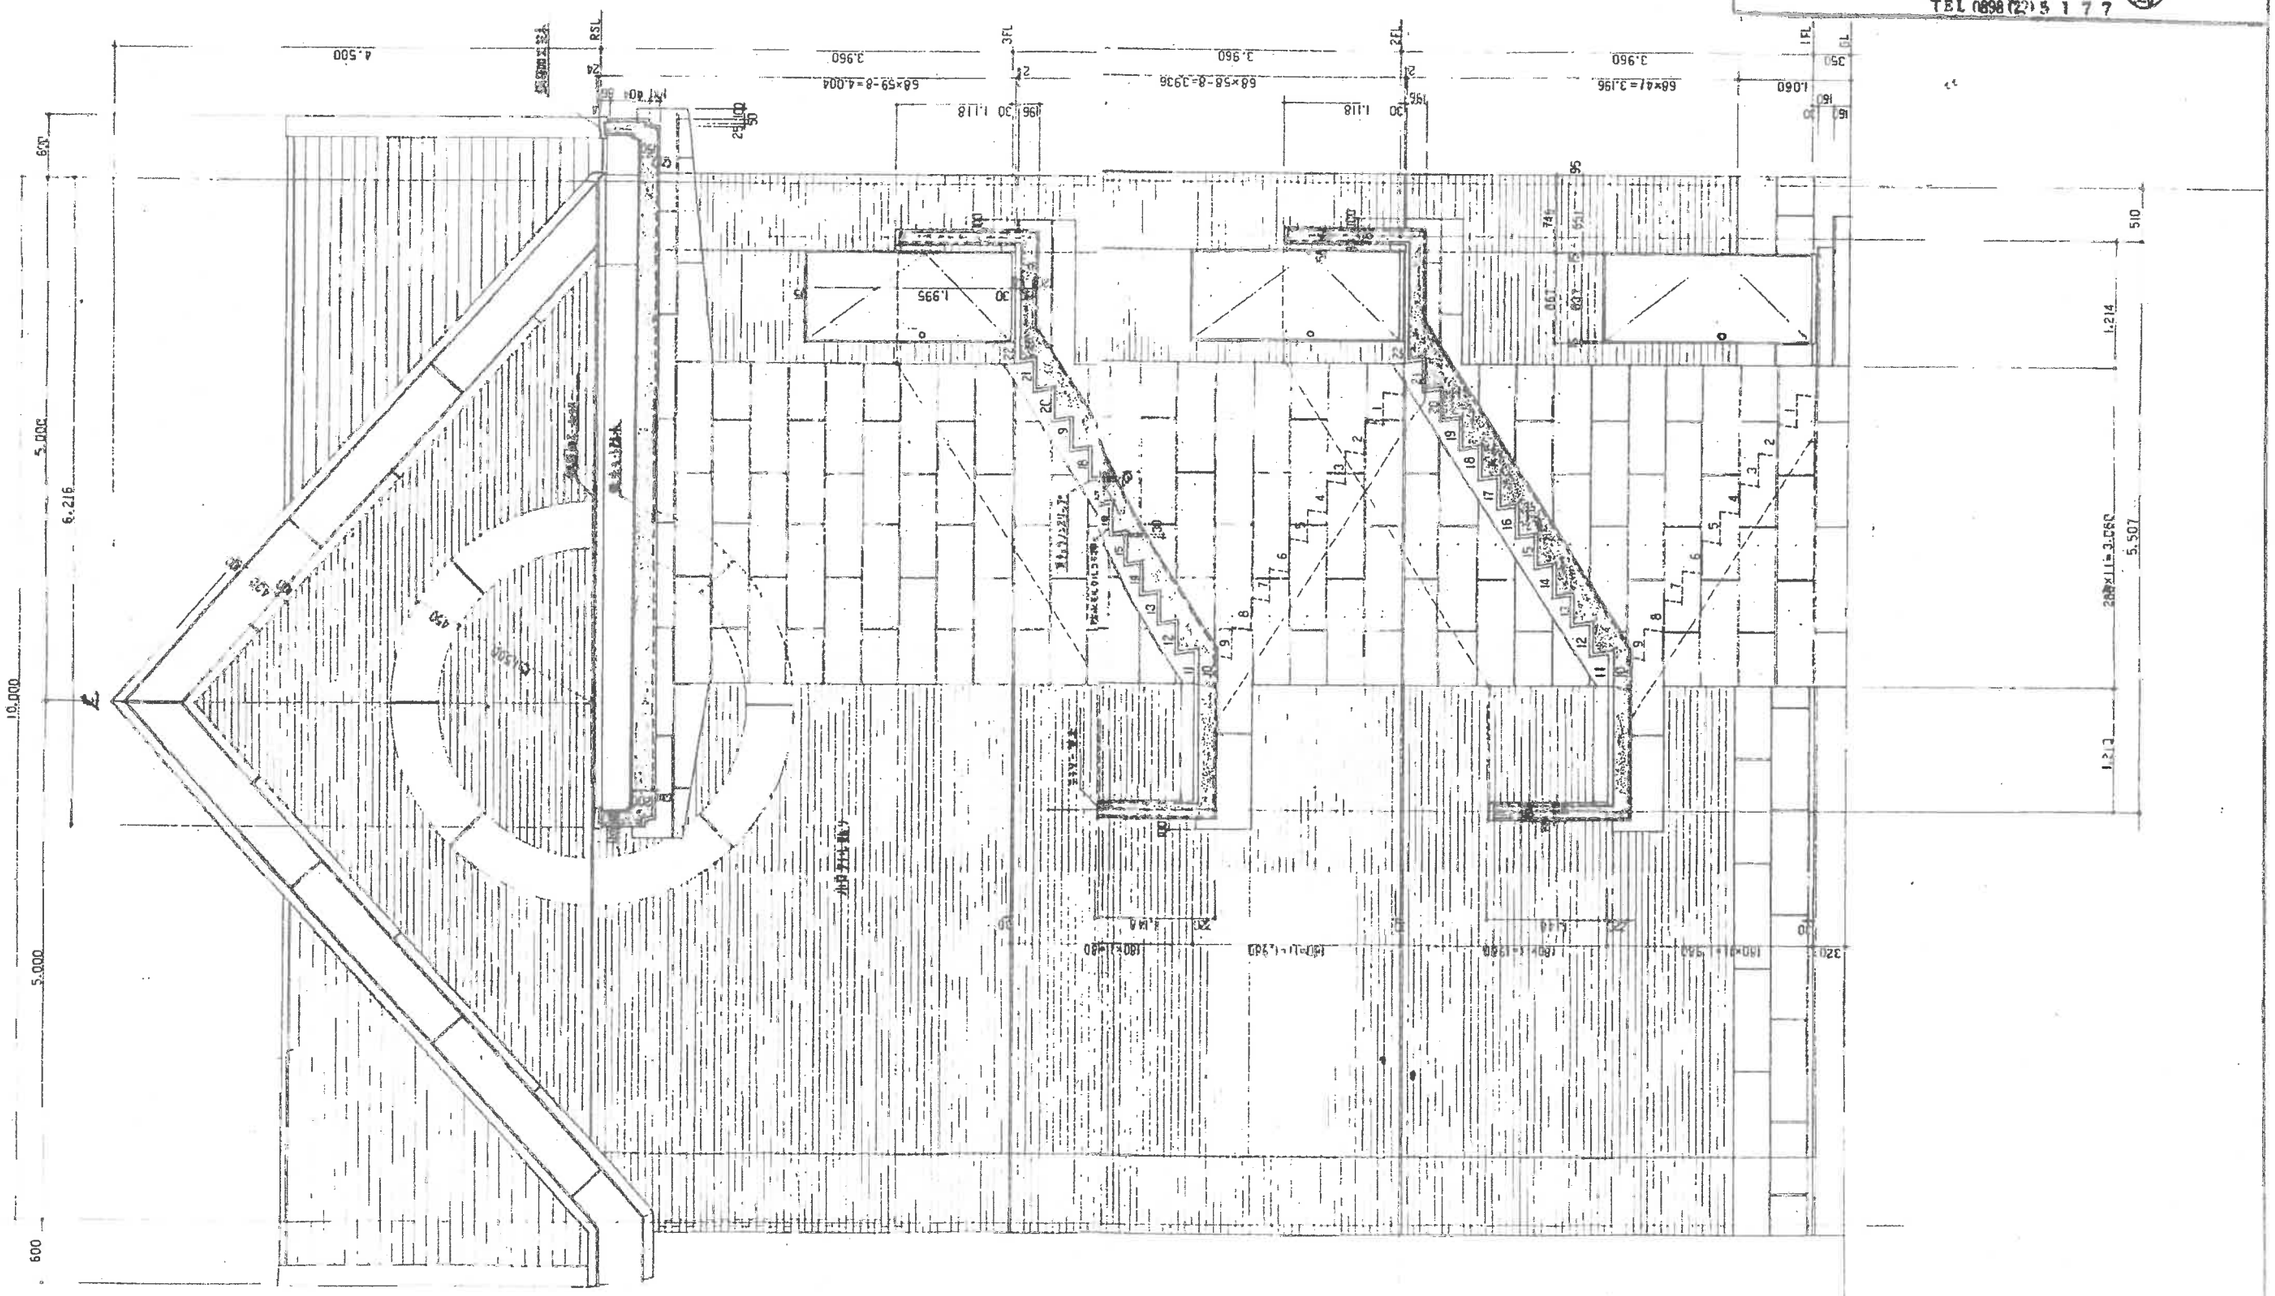
今治市阿方671の2 松ヶ丘団地
一級建築士事務所 愛媛登録第10840号
鉄建築設計
大臣登録125137号 矢野泉一
TEL 0898(22)5177