


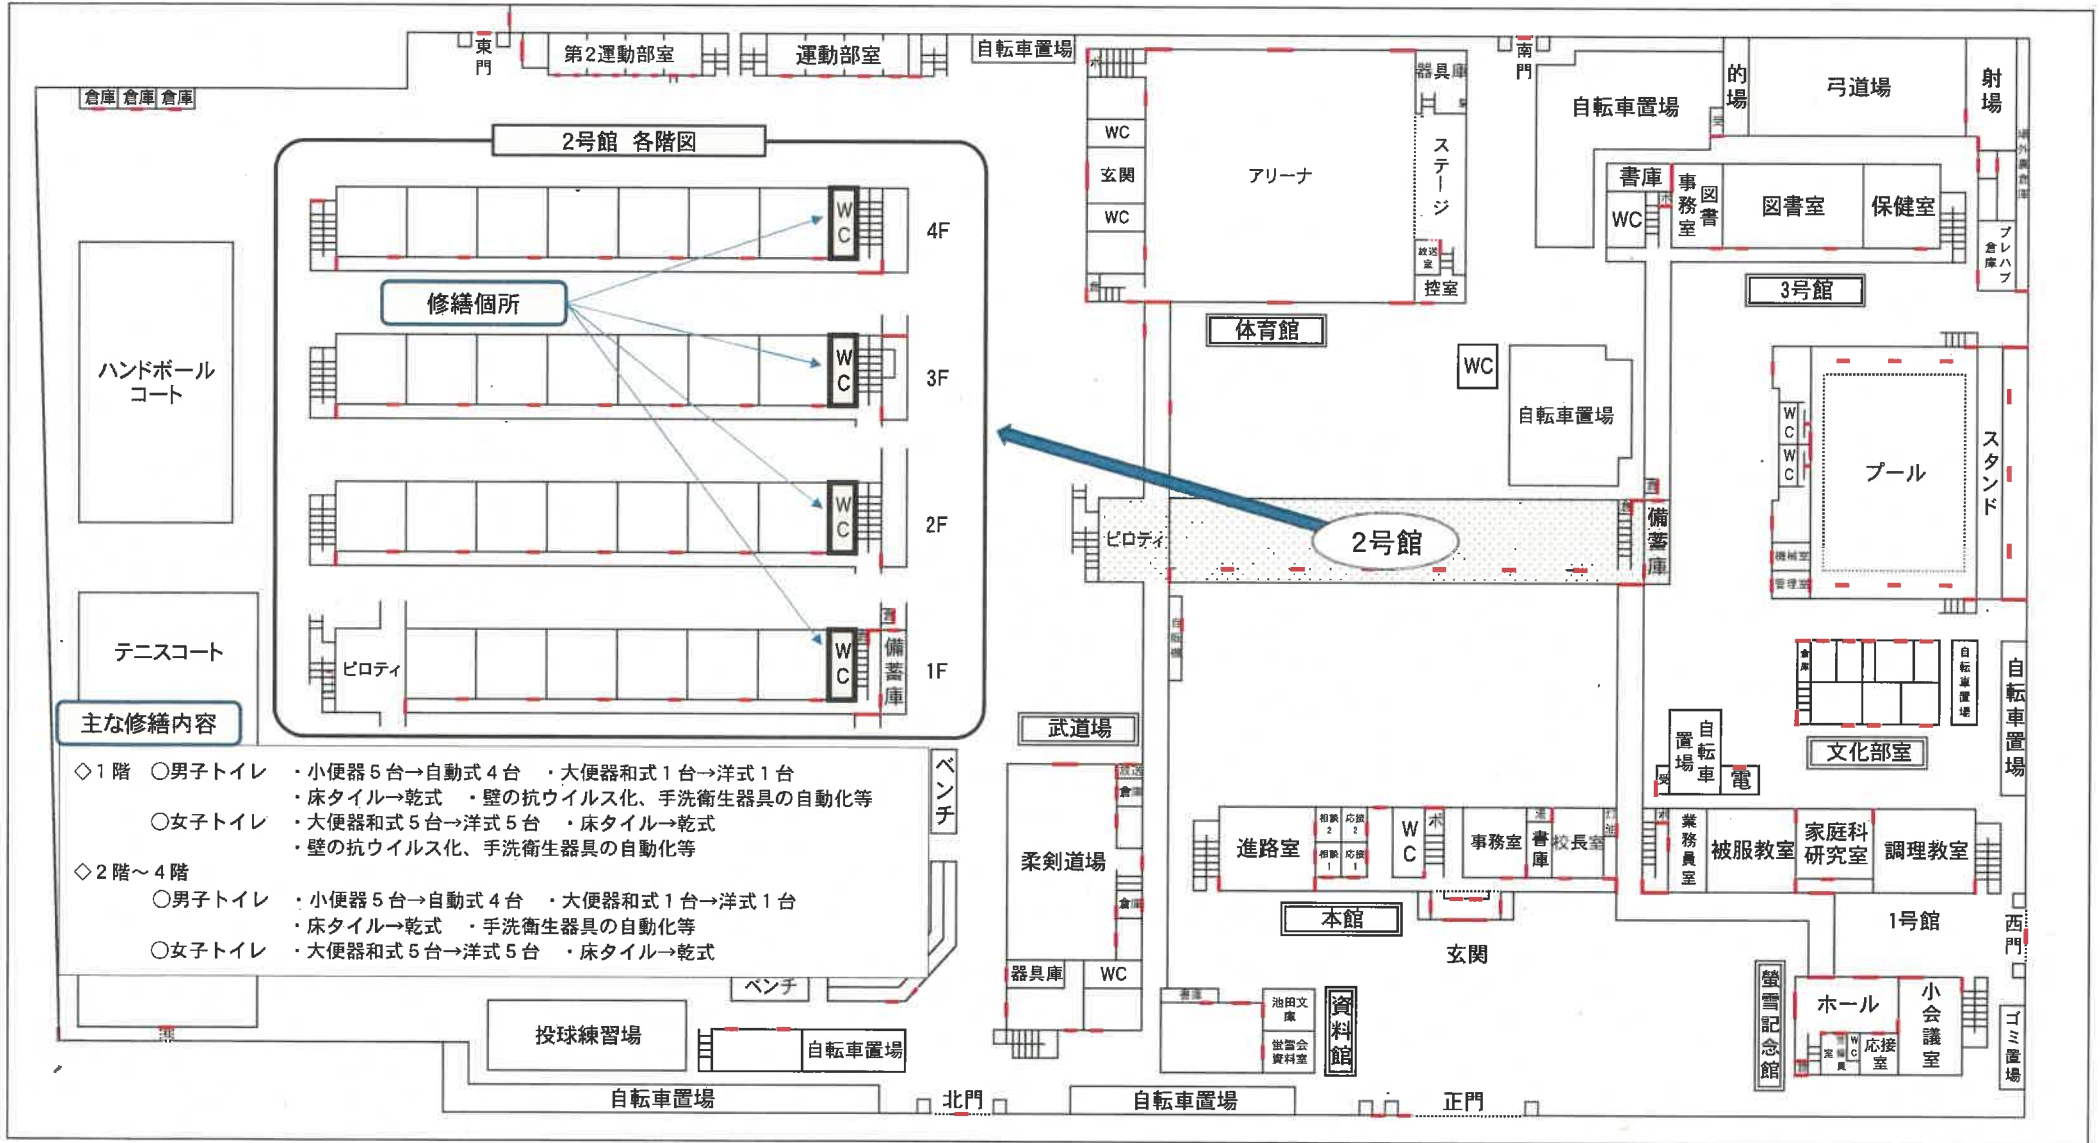


愛媛県立今治西高等学校トイレ等衛生設備修繕箇所

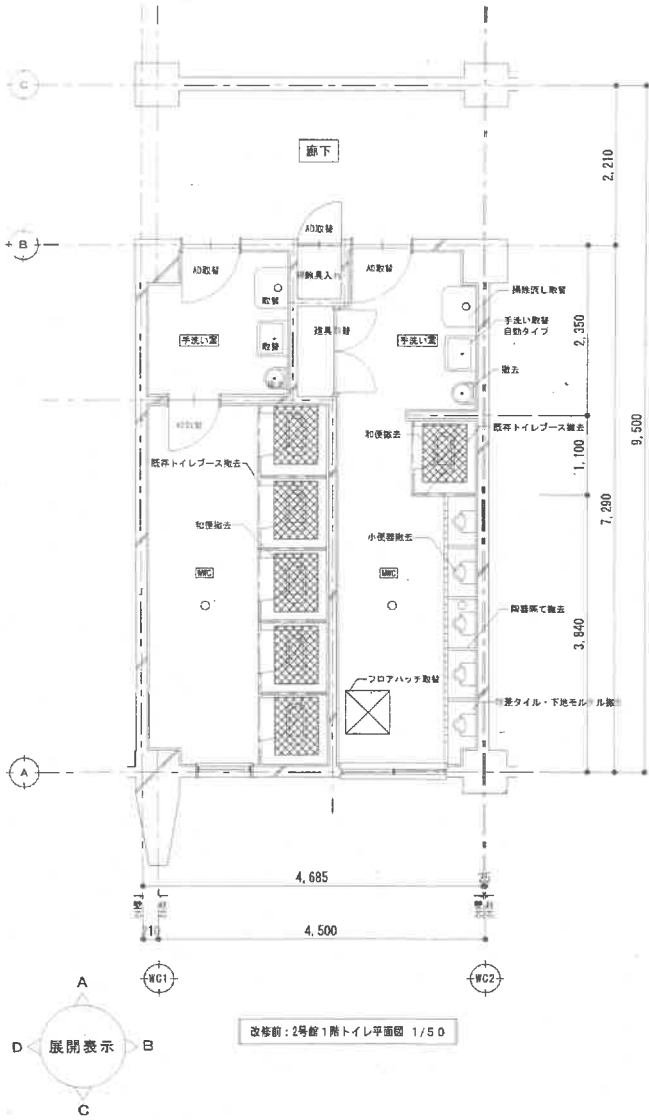


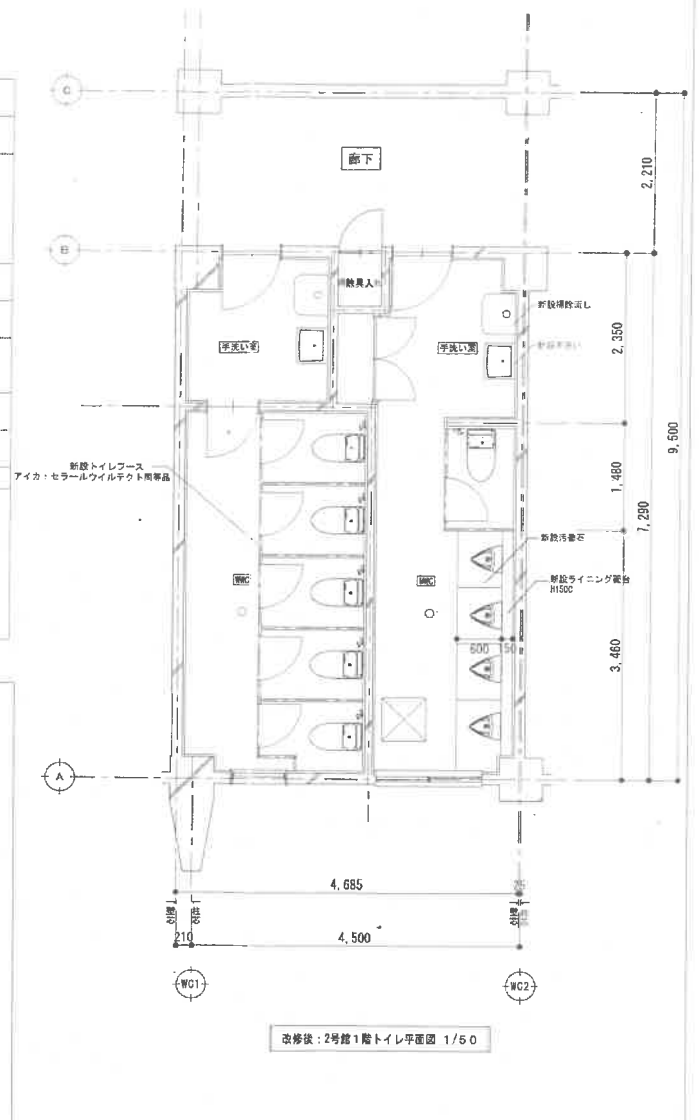



MWC、WVC (手洗い共)		
床	仕上	磁器質ラムダムタイル貼り ノンスリップタイル貼り
	下地	ポリウレタン防水 軽量コンクリートt=60
巾木	仕上	土間排水は高さ調整の上、床掃除口取付
壁	仕上	75角カラータイル貼り
	下地	モルタル
天井	仕上	石綿大平板5mm 目透かし張り
	下地	木下地
廻縁	塩ビ	
備考	トイレブース 面台：テラズブロック t=25	トイレブース取替 (抗ウイルスパネル) 既存和便は洋式へ取替 (自動閉鎖・自動洗浄) 既存小便器取替 (自動洗浄) 手洗い衛生器具取替、掃除機取替 既存衛生器具撤去処分 ペーパーホルダー取替

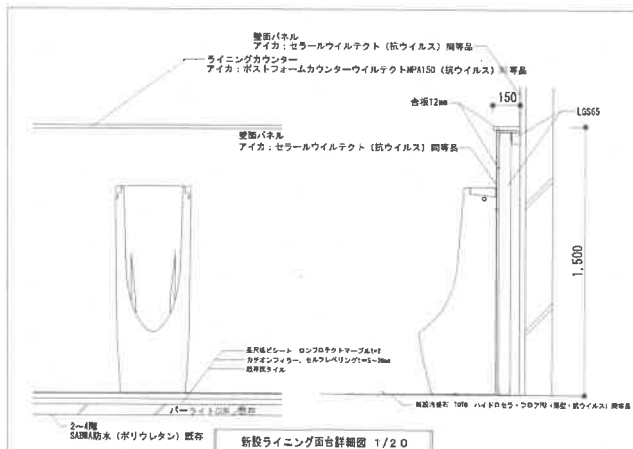


訂正 (打合せ)	作 図	縮 尺 2 1/50	工事名 愛媛県立今治西高校WCウイルス対策改修	図面番号
		作製日	図面名 2号館1階WC平面図	

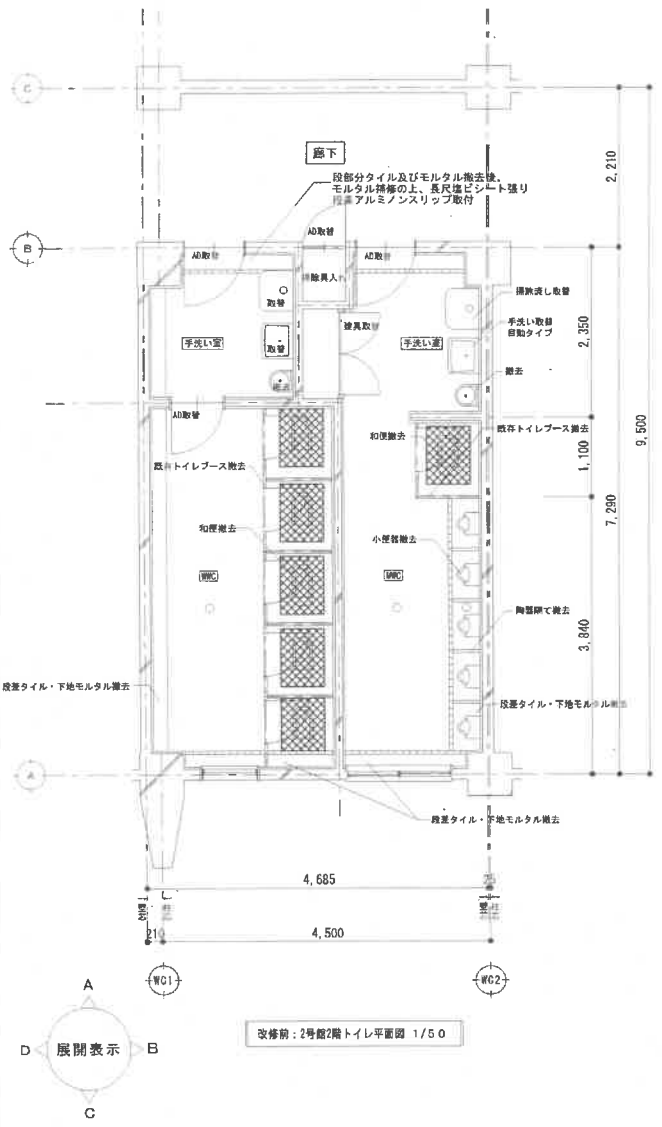

MWC、WVC (手洗い共)			
床	仕上	磁器質ラダムタイル貼り ノンスリップタイル貼り	既存タイル貼りの上、カチオンフィラー 高き調整モルタル、セルフレベリング
	下地	ポリウレタン防水 軽量コンクリートt=50	1 尺塩ビシートt=2張り (抗ウイルス) 2 段差部ウレタン塗膜防水補修 3 段差部分、タイル及び下地モルタル撤去 モルタル補修の上、長尺塩ビシート張り
巾木			土間排水は高さ調整の上、床上掃除口取付
壁	仕上	75角カラータイル貼り	75角カラータイルの上 抗ウイルスメラミン不燃化粧板直貼り
	下地	モルタル	アイカ セラールウルクト同等品 (タイル浮き部は撤去後、モルタル補修) 新設ライニング面台 LGS+ガイナ合板、パネル
天井	仕上	石綿大平板5mm 目透かし張り	既存天井撤去 (下地共)
	下地	木下地	新規LGS下地19型 (インサート含む) 規天井ケイカル板t6張り ニッパパーフェクトエアークリーン同等品塗
廻縁			塩ビ
備考		トイレベース 面台：テラズブロックt=25	トイレベース取替 既存小便器取替 (自動洗浄) 既存小便器取替 (自動洗浄) 手洗い衛生器具取替、掃除流し取替 衛生器具撤去処分 ペーパーホルダー取替

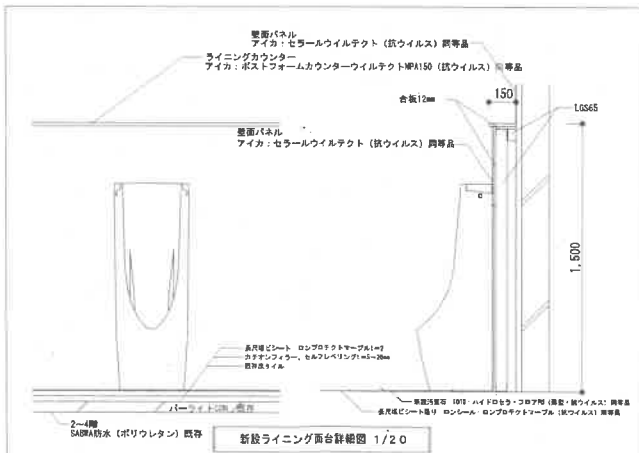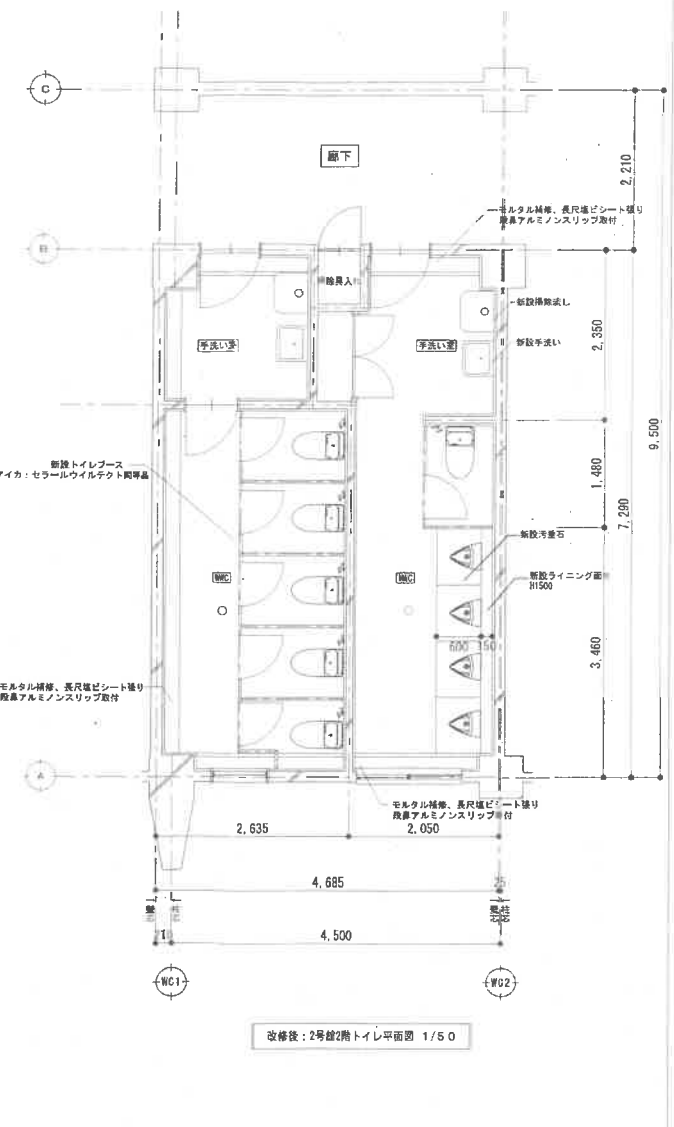


訂正 (打合せ)	作図	縮尺 A2: 1/50	工事名 愛知県立今治西高校WCウイルス対策改修	図面番号
		作製日	図面名 2号館2階WC平面図	

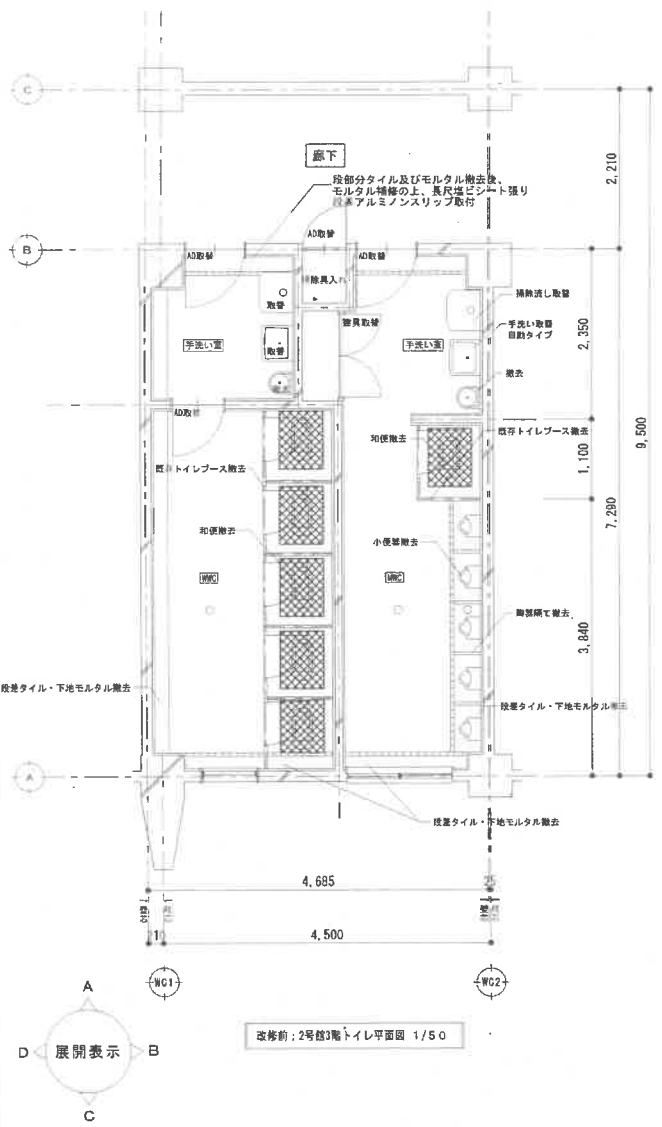


改修前：2号館3階トイレ平面図 1/50



MWC、WVC (手洗い共)			
床	仕上	磁器質ラムダムタイル貼り ノンスリップタイル貼り	既存タイル貼りの上、カチオンフィラー 滑り調整モルタル、セルフレベリング
	下地	ポリウレタン防水 軽量コンクリートt=60	15角塩ビシートt=2張り (抗ウイルス) 和便撤去部ウレタン塗膜防水補修 段差部分、タイル及び下地モルタル撤去 モルタル補修の上、長尺塩ビシート張り ±間排水は高さ調整の上、床上掃除口取付
巾木	仕上		
	壁	仕上 75角カラータイル貼り 下地 モルタル	15角カラータイルの上 UVウイルスメラミン不燃化粧板直貼り アイカ セラールウイルクット同等品 (タイル浮き部は撤去後、モルタル補修) 新設ライニング面台 LGS+ガイナー合板、パネル
天井	仕上	石綿大平板5mm 目透かし張り	既存天井撤去 (下地共)
	下地	木下地	規LGS下地19型 (インサート含む) 規天井ケイカル板t6張り ニッパパーフェクトエアークリーン同等品塗
廻縁	塩ビ		
備考	トイレブース	面台：テラゾブロック t=25	トイレブース取替 既存和便式へ取替 (自動開閉・自動洗浄) 既存小便器取替 (自動洗浄) 手洗い衛生器具取替、掃除流し取替 既存衛生器具撤去処分 ペーパーホルダー取替

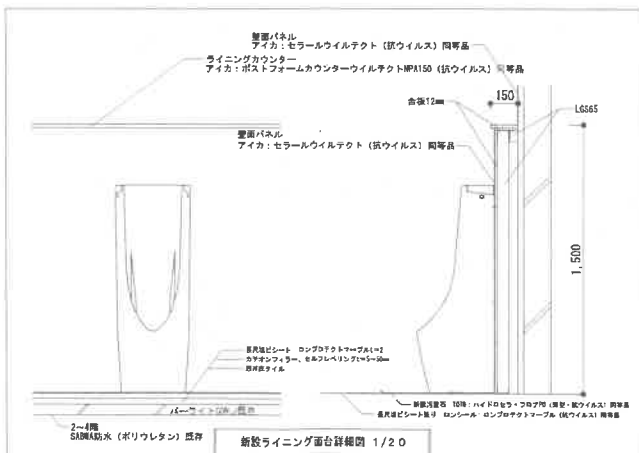



新設ライニング面台詳細図 1/20

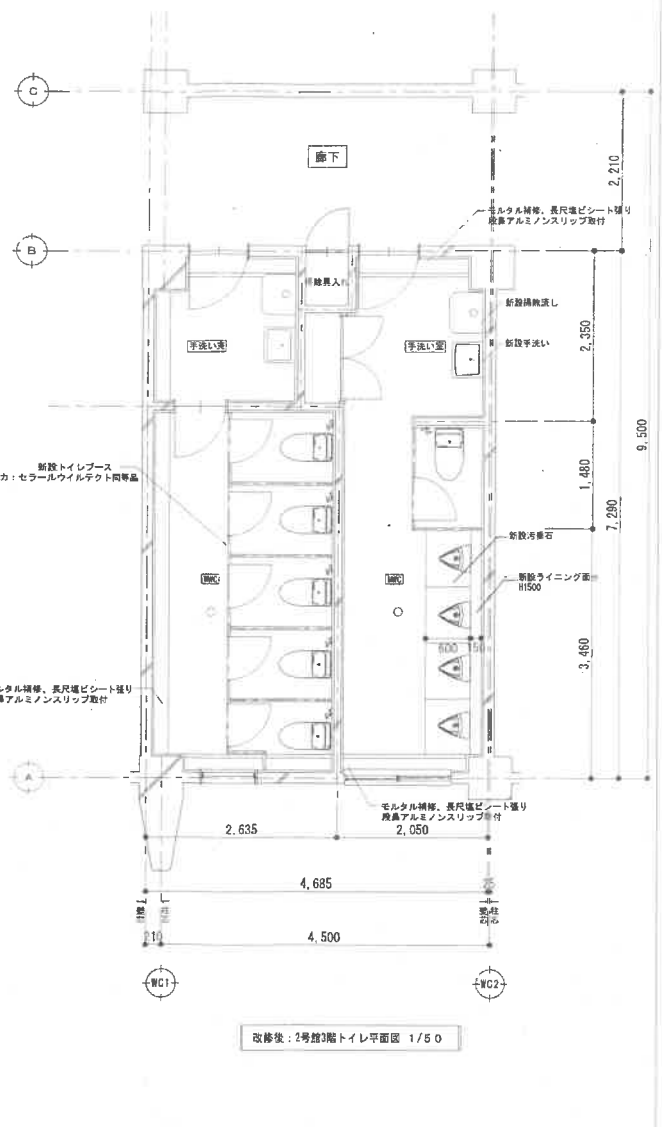

改修後：2号館3階トイレ平面図 1/50

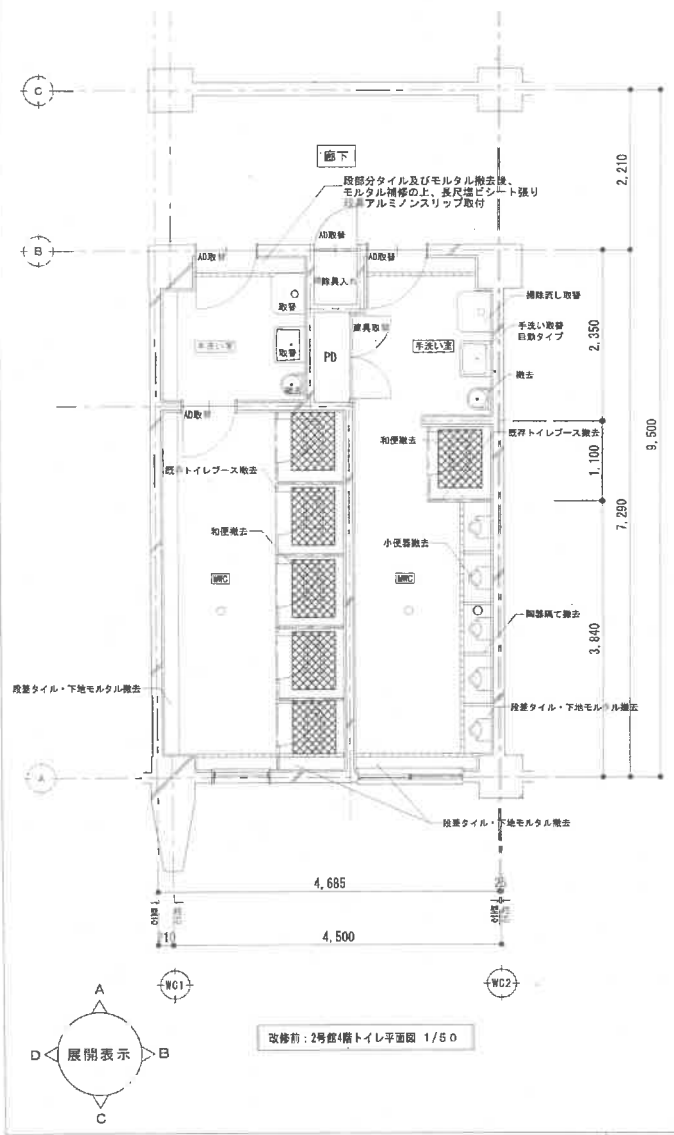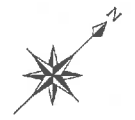

MWC、WVC (手洗い共)		
床	仕上	既存タイル貼りの上、カチオンフィラー 高き調整モルタル、セルフレベリング
	下地	ポリウレタン防水 軽量コンクリートt=60
巾木	仕上	間接水は高さ調整の上、床上掃除口取付
壁	仕上	75角カラータイル貼り 抗ウイルスメラミン不燃化粧板直貼り
	下地	モルタル
天井	仕上	石綿大平板5mm 目透かし張り
	下地	木下地
廻縁	塩ビ	
備考	トイレブース	トイレブース取替
	面台：テラズブロック t=25	既存和便は洋式へ取替 (自動開閉・自動洗浄)
		既存小便器取替 (自動洗浄)
		手洗い衛生器具取替、掃除機し取替
		既存衛生器具撤去処分
		ペーパーホルダー取替

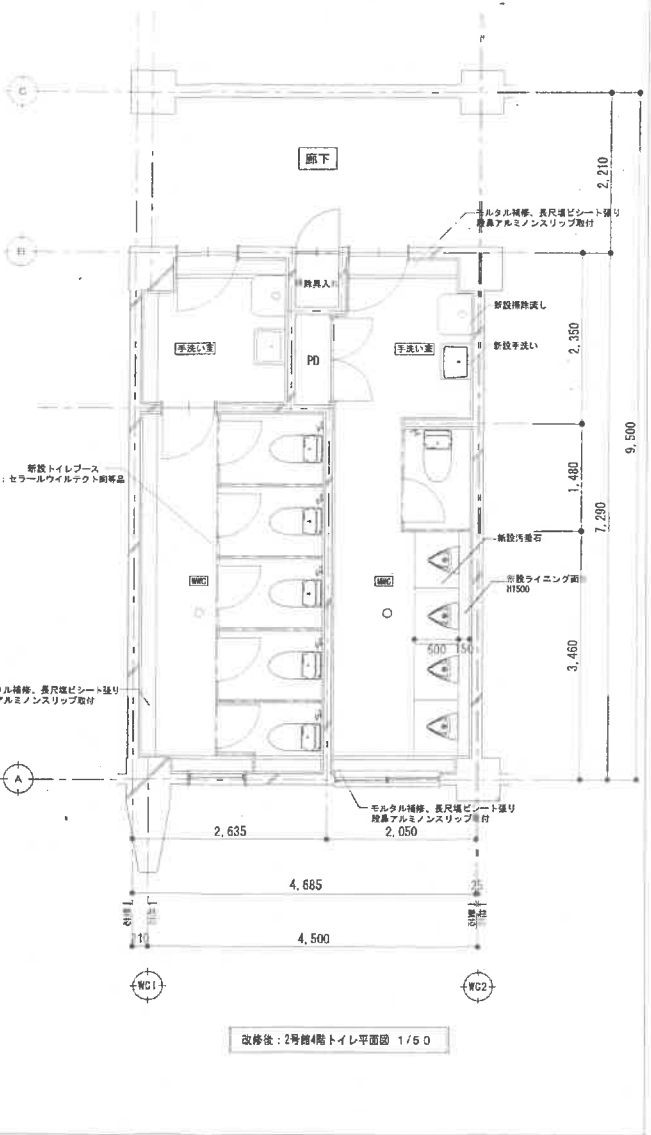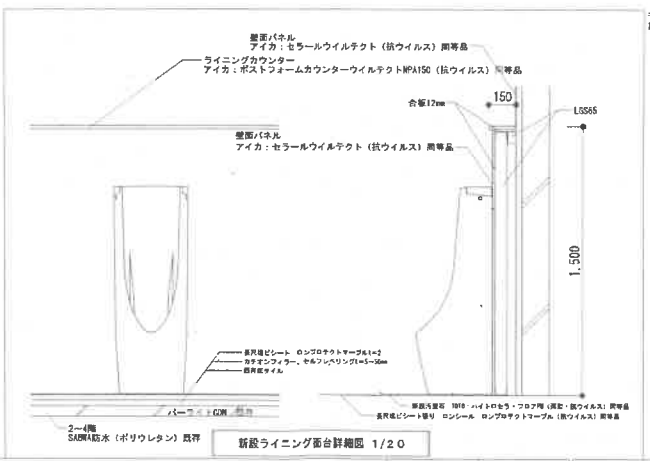

訂正 (打合せ)	作図	縮尺 A2: 1/50	工事名 愛知県立今治西高校WCウイルス対策改修	図面番号
		作製日	図面名 2号館4階WC平面図	