


記念館外壁調査範囲図

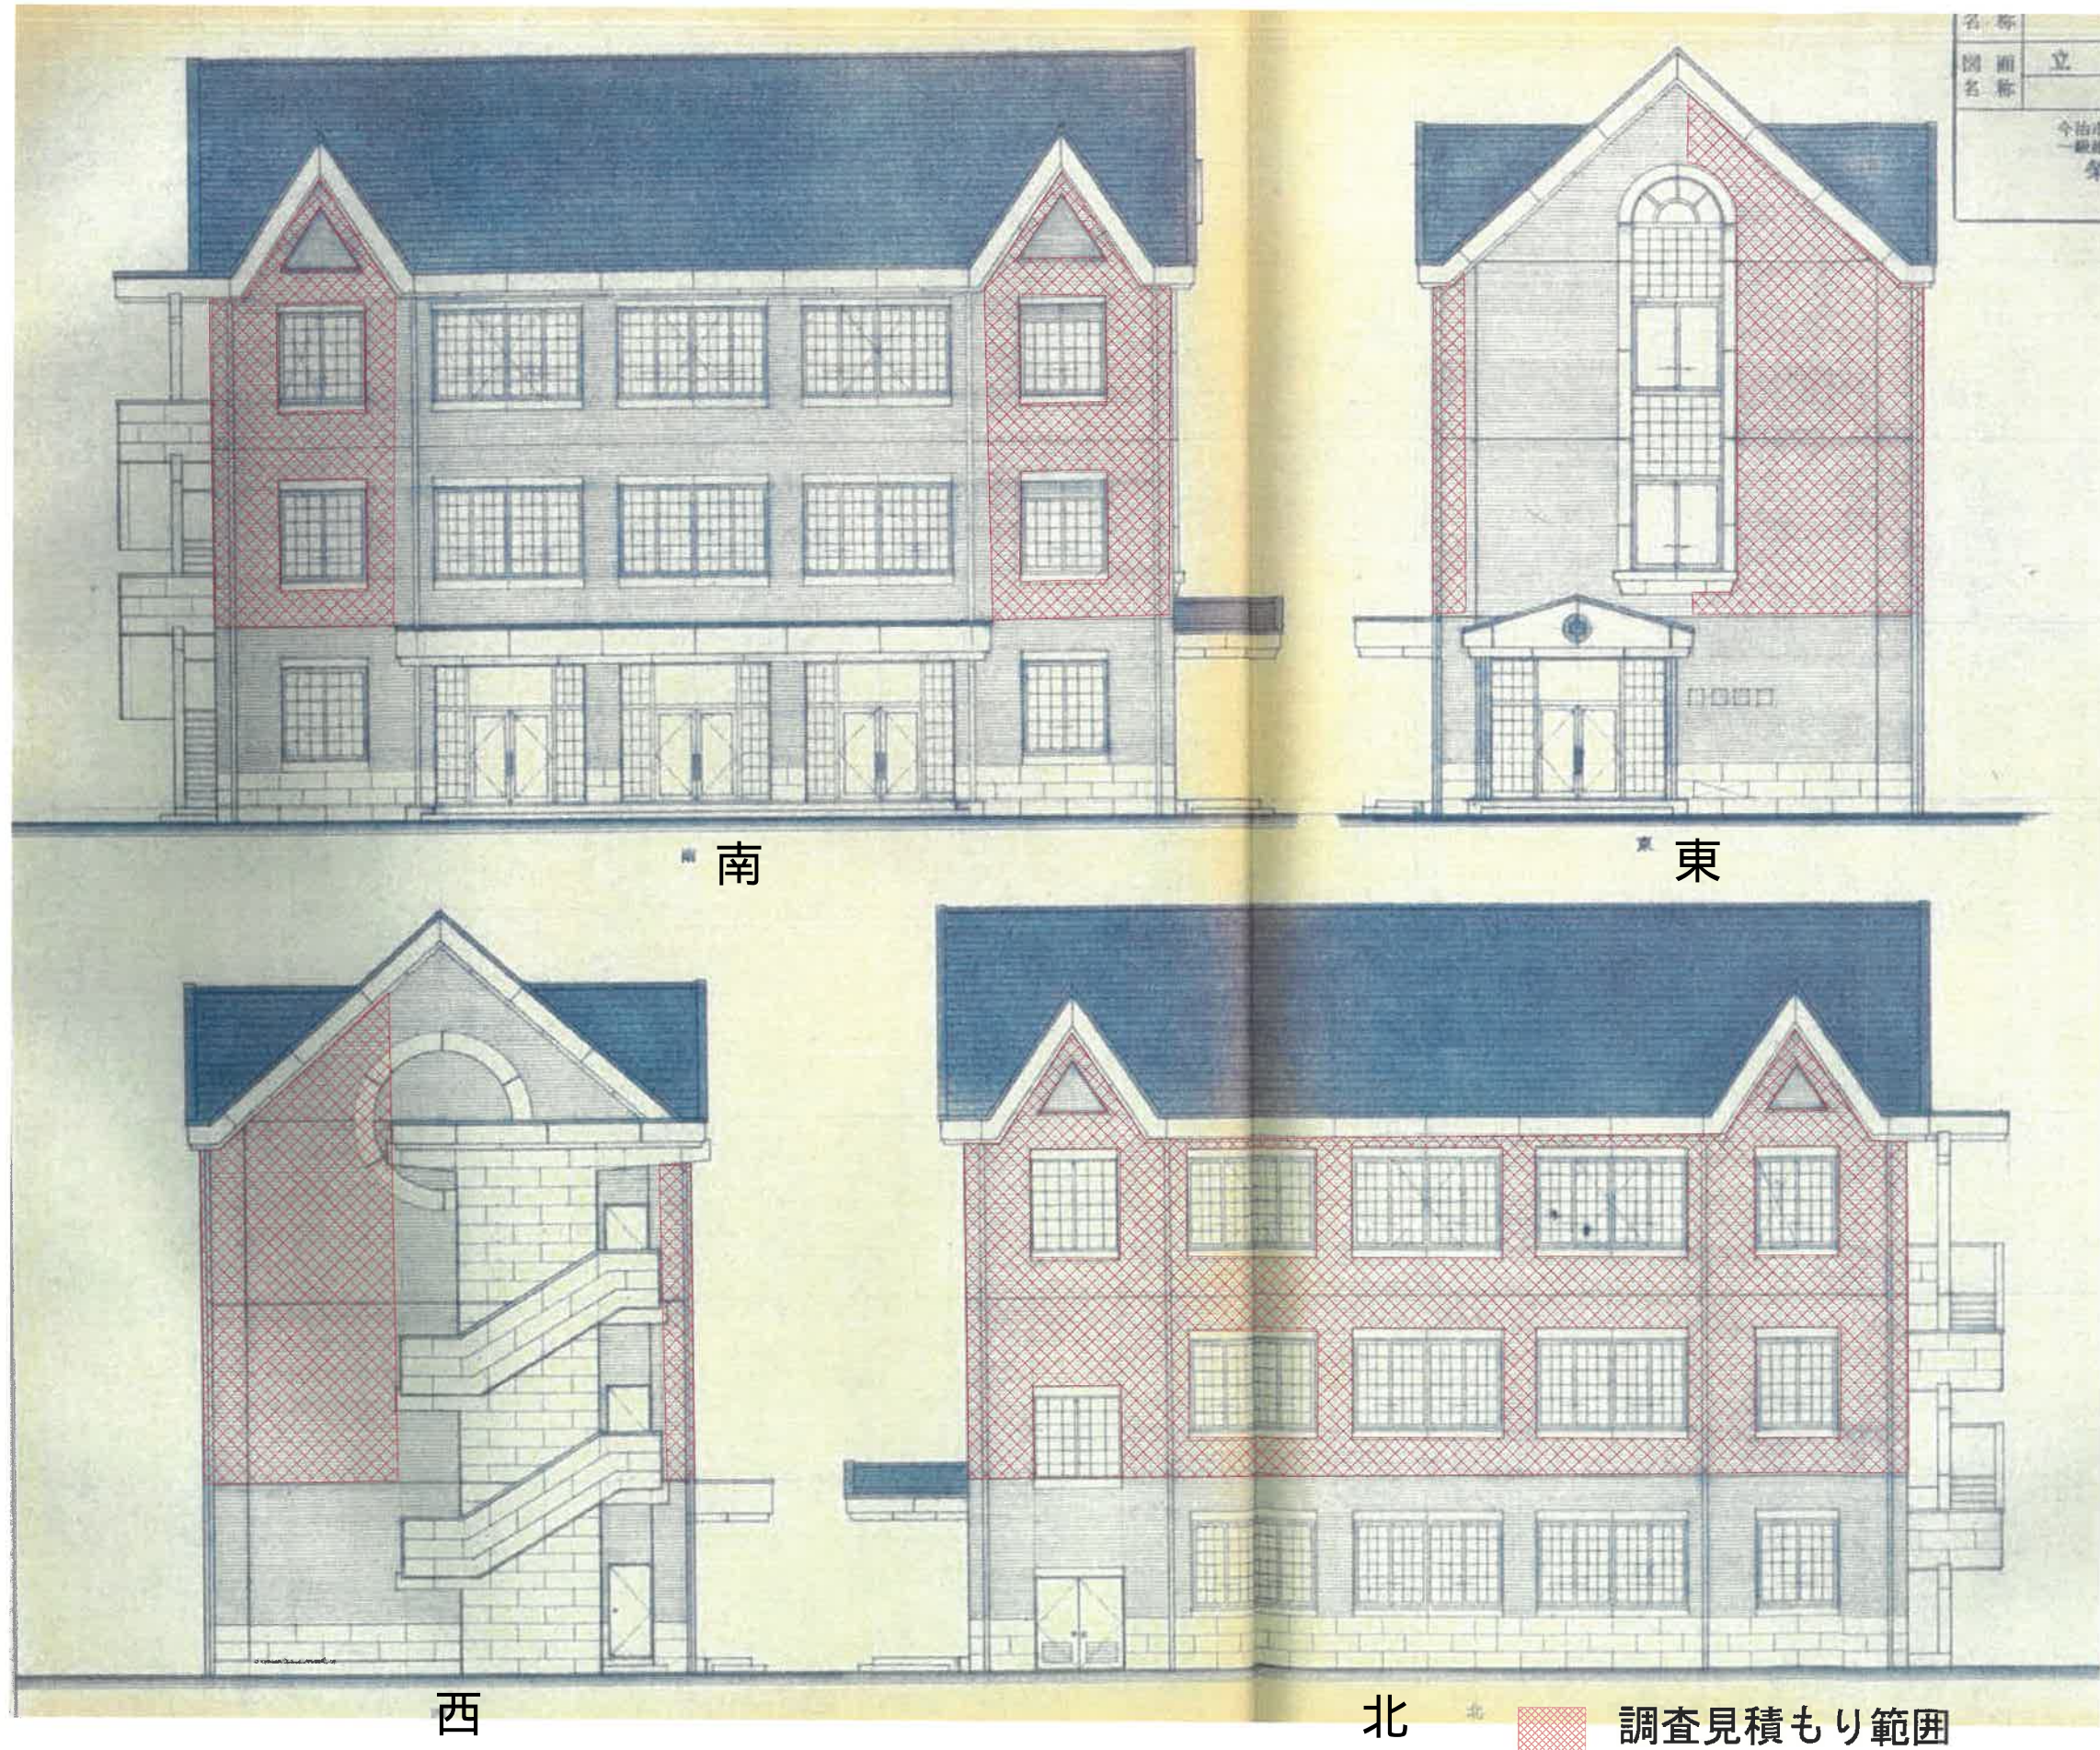

|                  |   |
|------------------|---|
| 名称               | 立 |
| 図面名称             |   |
| 今治市<br>一級建築<br>業 |   |