
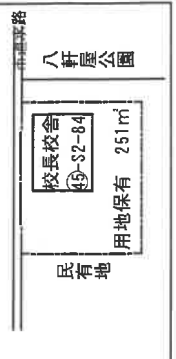


(令和4年度)

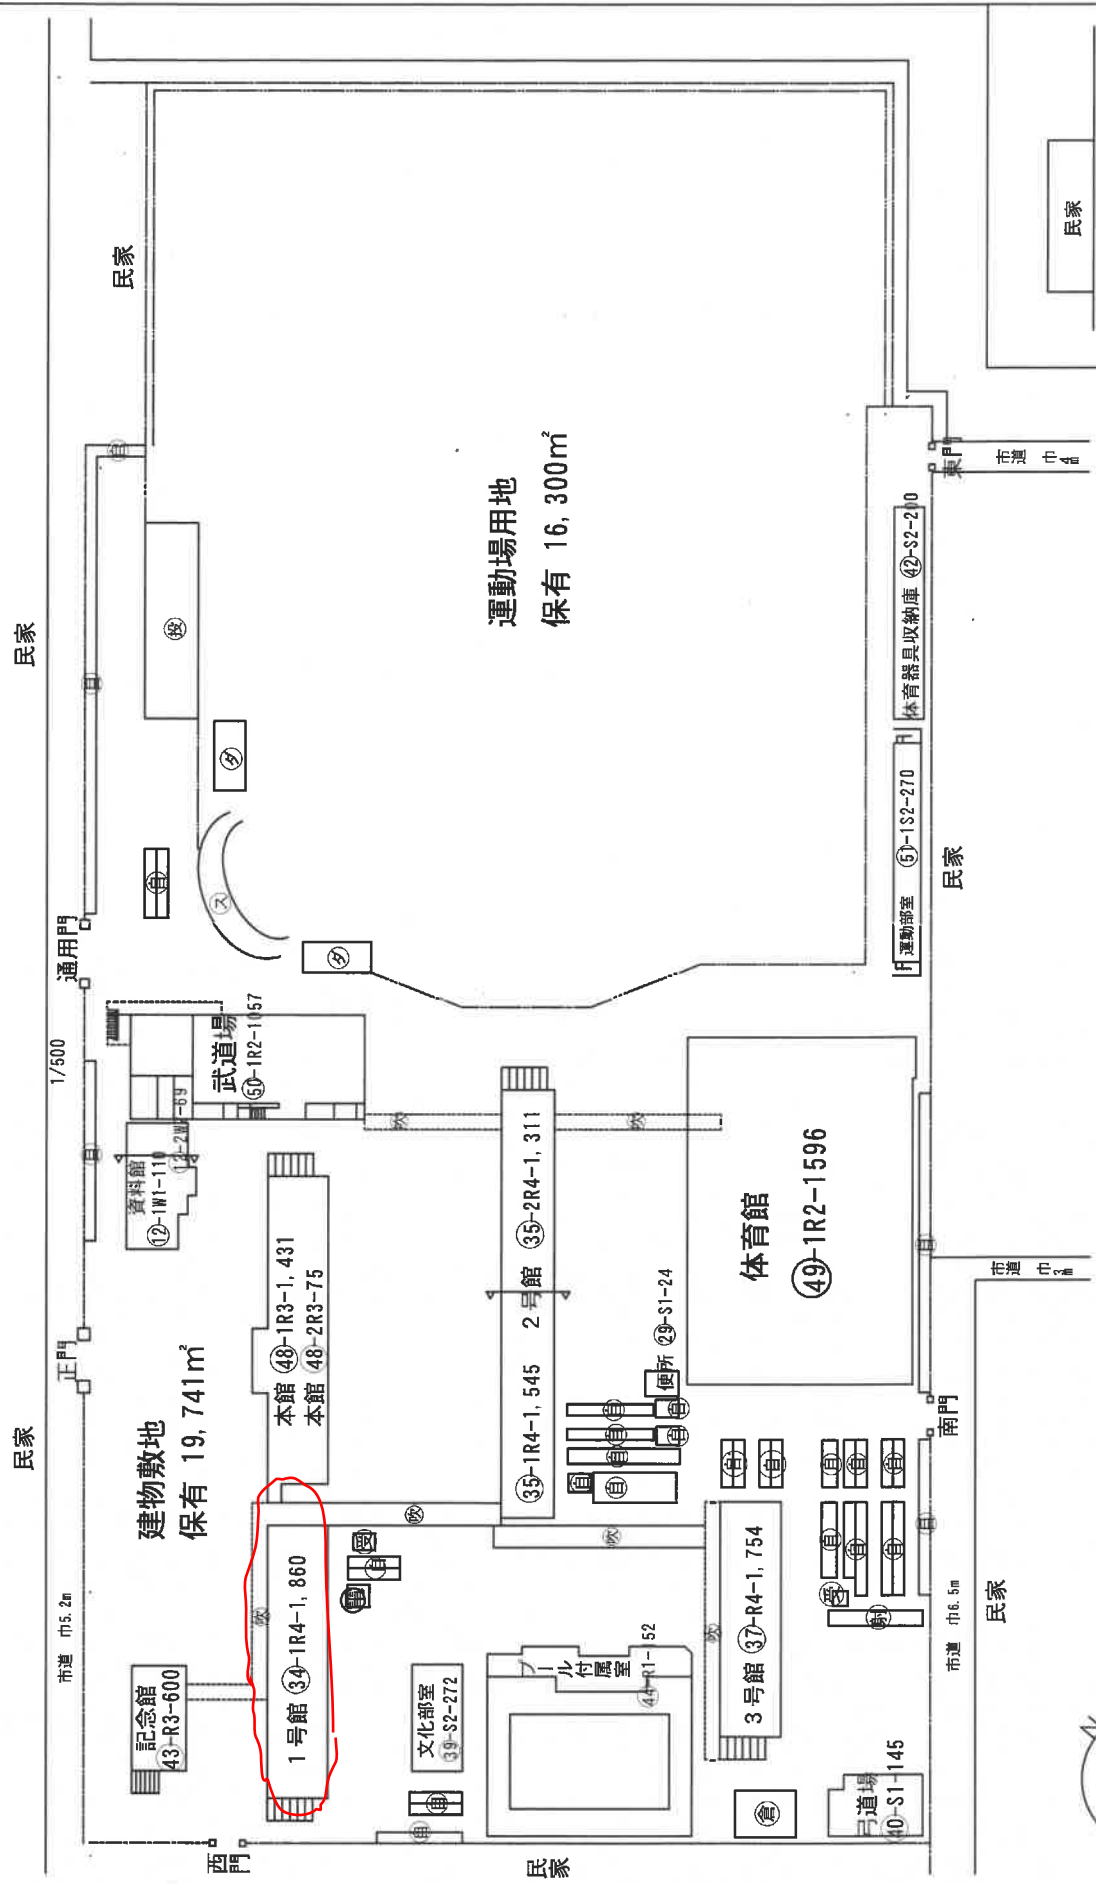


凡例

- 建物以外の工作物
- ① 自転車置場
- ② 倉庫
- ③ 吹き抜けの遊廊下
- ④ 投球練習場
- ⑤ バックネット
- ⑥ スタンド
- ⑦ タッグアウト
- ⑧ 射場
- ⑨ 受水槽
- ⑩ 受変電設備

㊦ R1 1号館




㊦ R2 1号館

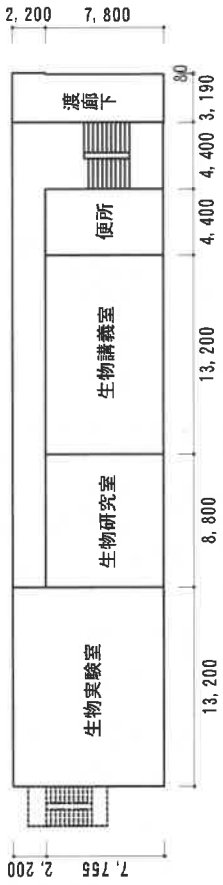

㊦ R3 1号館



㊦ R4 1号館

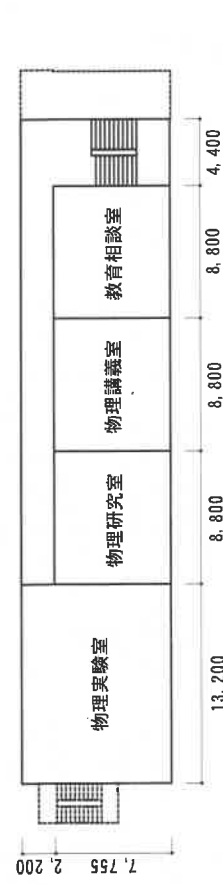

㊦ 屋階 1号館

